



PROJET	AMÉNAGEMENT D'UNE ZONE D'ACTIVITÉ ZA Les Pavés LA GRAVELLE 53410
MAITRE D'OUVRAGE	SCI ÉLECTROCHOC 2 rue du Pâtis Carré LA BRÛLATTE 53410


Référence 22XX	Plan 01.1	DOSSIER ESQUISSE		
Phase ESQ	Ech	Indice	Date	Modification(s)
		A		
		B		
		C		
Date 12/12/2022	Indice			

MAITRISE D'OEUVRE	CACHET SIGNATURE
 <p style="font-size: small;">cad+ architecture & Urbanisme 11 rue Léo Lagrange Parc d'affaires de la Conterie 35131 CHARTRES DE BRETAGNE 02.23.35.51.93 mleroy@cadplus.bzh</p>	

SOMMAIRE :


- 01.3 PLAN DE SITUATION - CADASTRE
- 01.4 PLAN DE DÉCOUPAGE PARCELLAIRE
- 01.5 PLAN DE MASSE
- 01.6 PERSPECTIVE

 CAD+ Architecture & Urbanisme 11 rue Les Lagrange, Parc d'affaires de la Conterrie 35131 CHARTRES DE BRETAGNE 02.23.35.51.93 merry@cadplus.bzh	Maître d'ouvrage		SCI ÉLECTROCHOC 2 rue du Pâtis Carré LA BRÛLATTE 53410		Modification(s)	
	Projet		AMÉNAGEMENT D'UNE ZONE D'ACTIVITÉ ZA Les Pavés LA GRAVELLE 53410		A	
					B	
22XX	ESQ	SOMMAIRE		01.2	Ech	Date Date: 12/12/2022

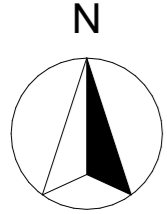


PROJET :


Référence cadastrale de la parcelle : 000 ZE 297
 Contenance cadastrale : 5 020m²
 Adresse : Les pavés
 53410 LA GRAVELLE



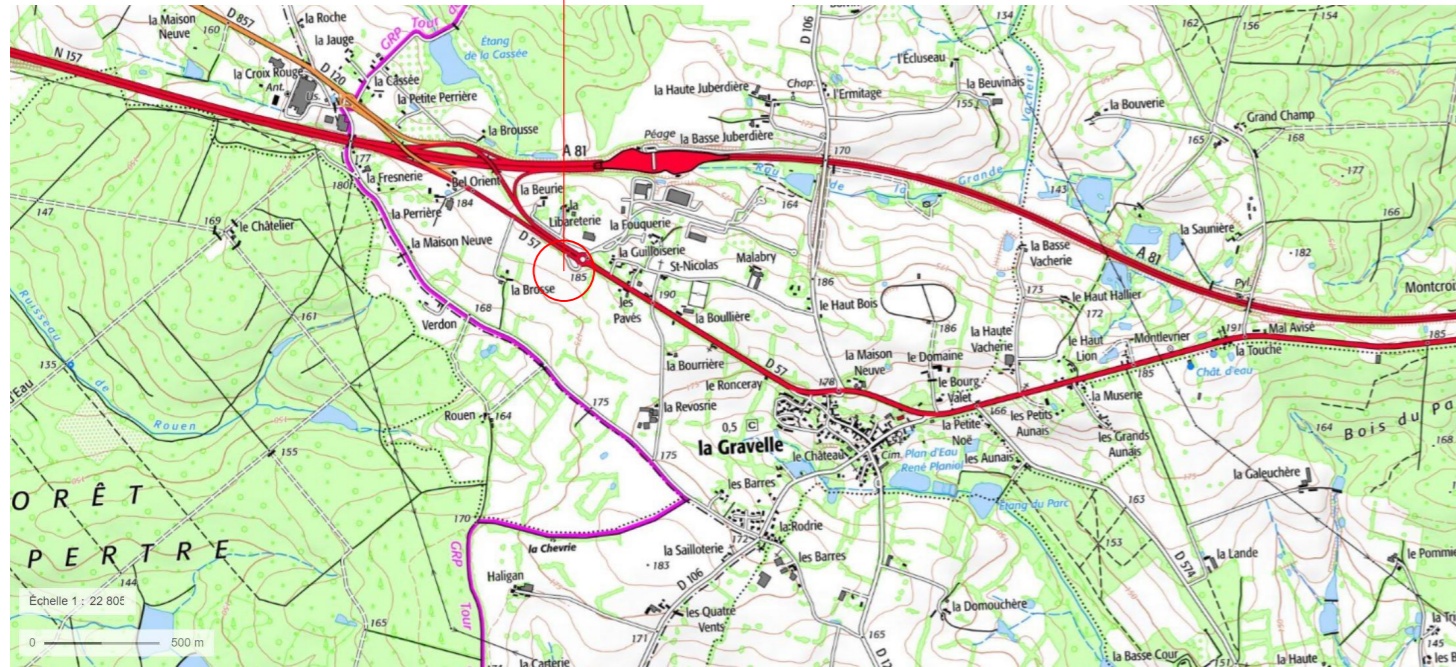


PLAN DE SITUATION - Sans ech. - Source : geoportail.fr

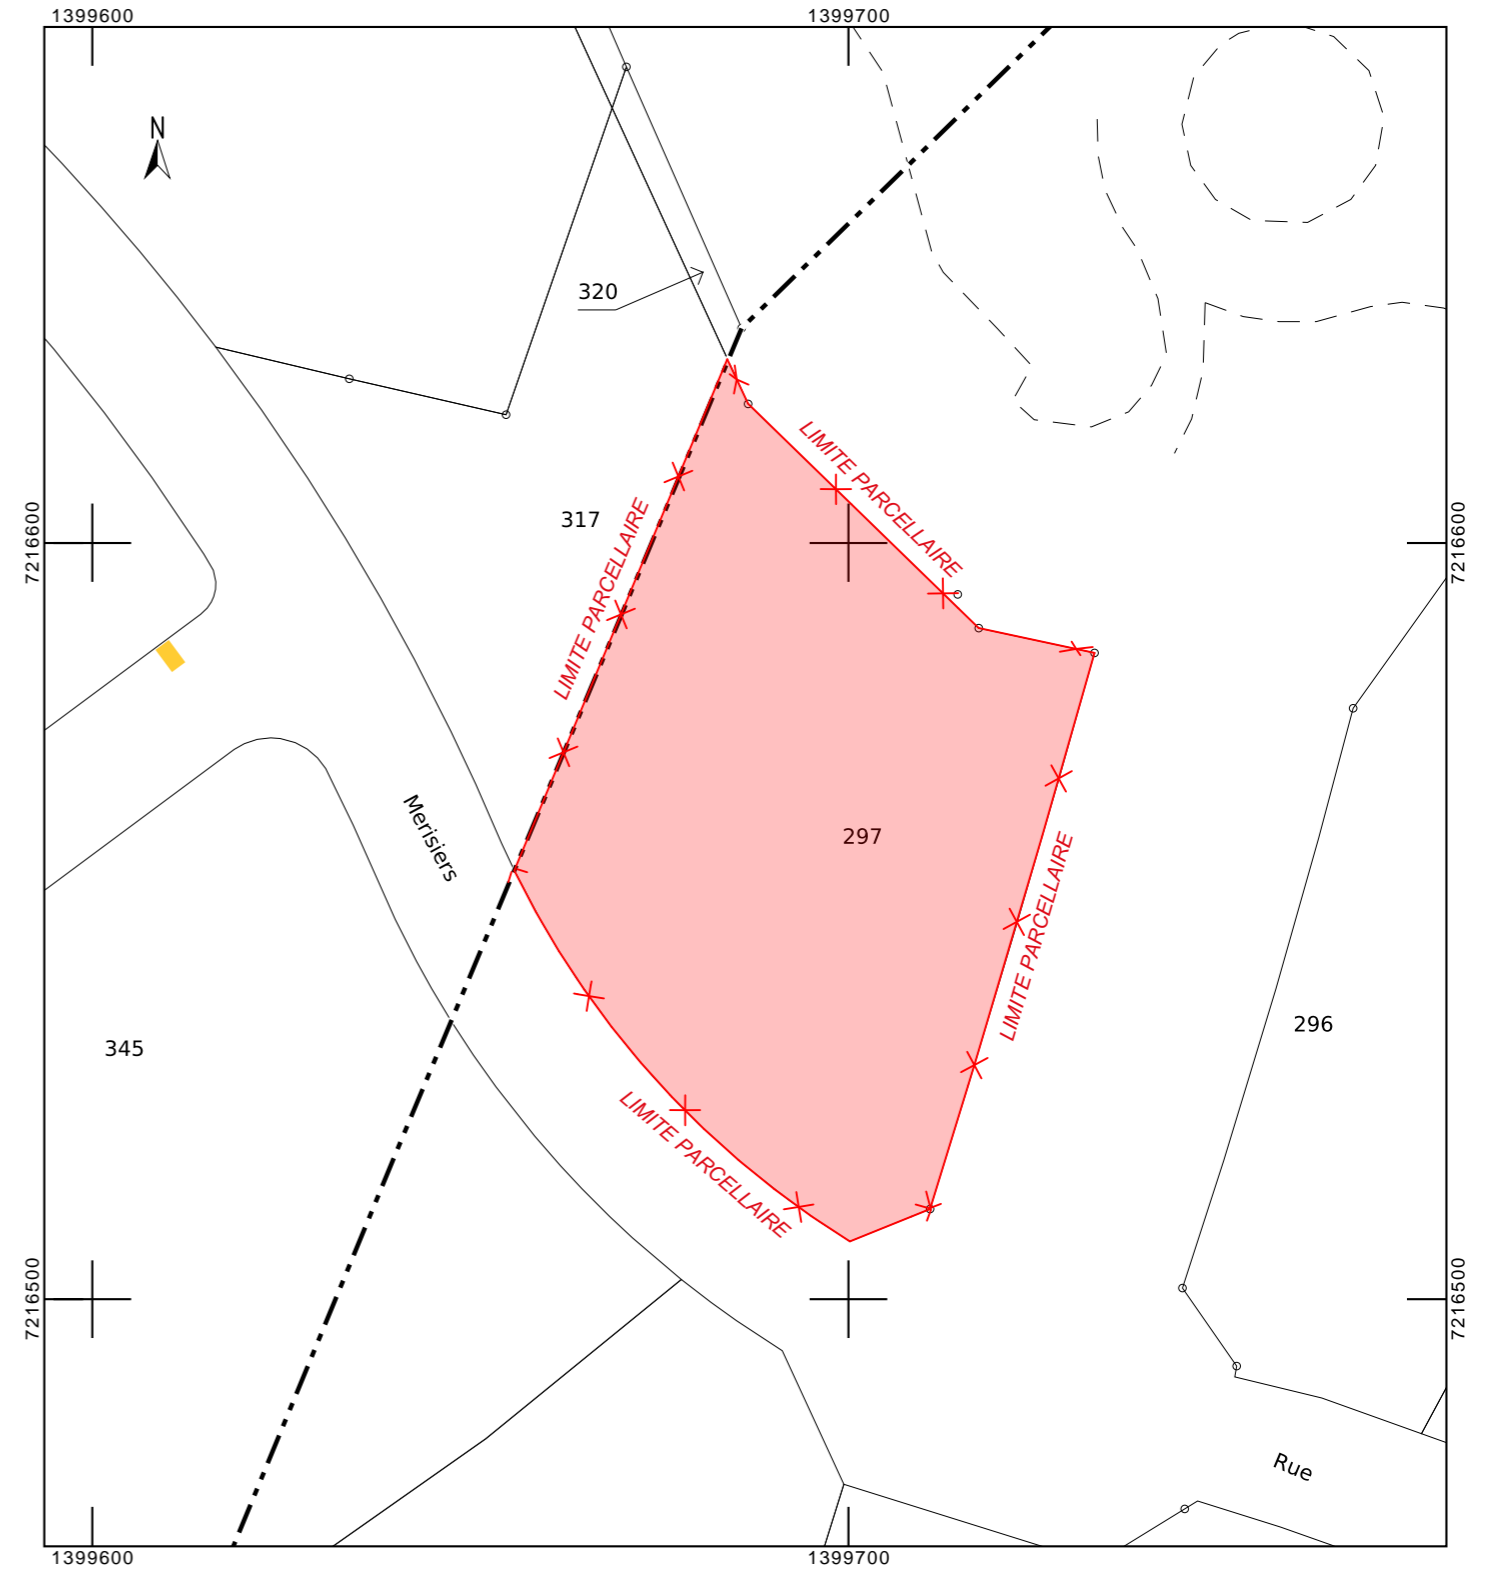


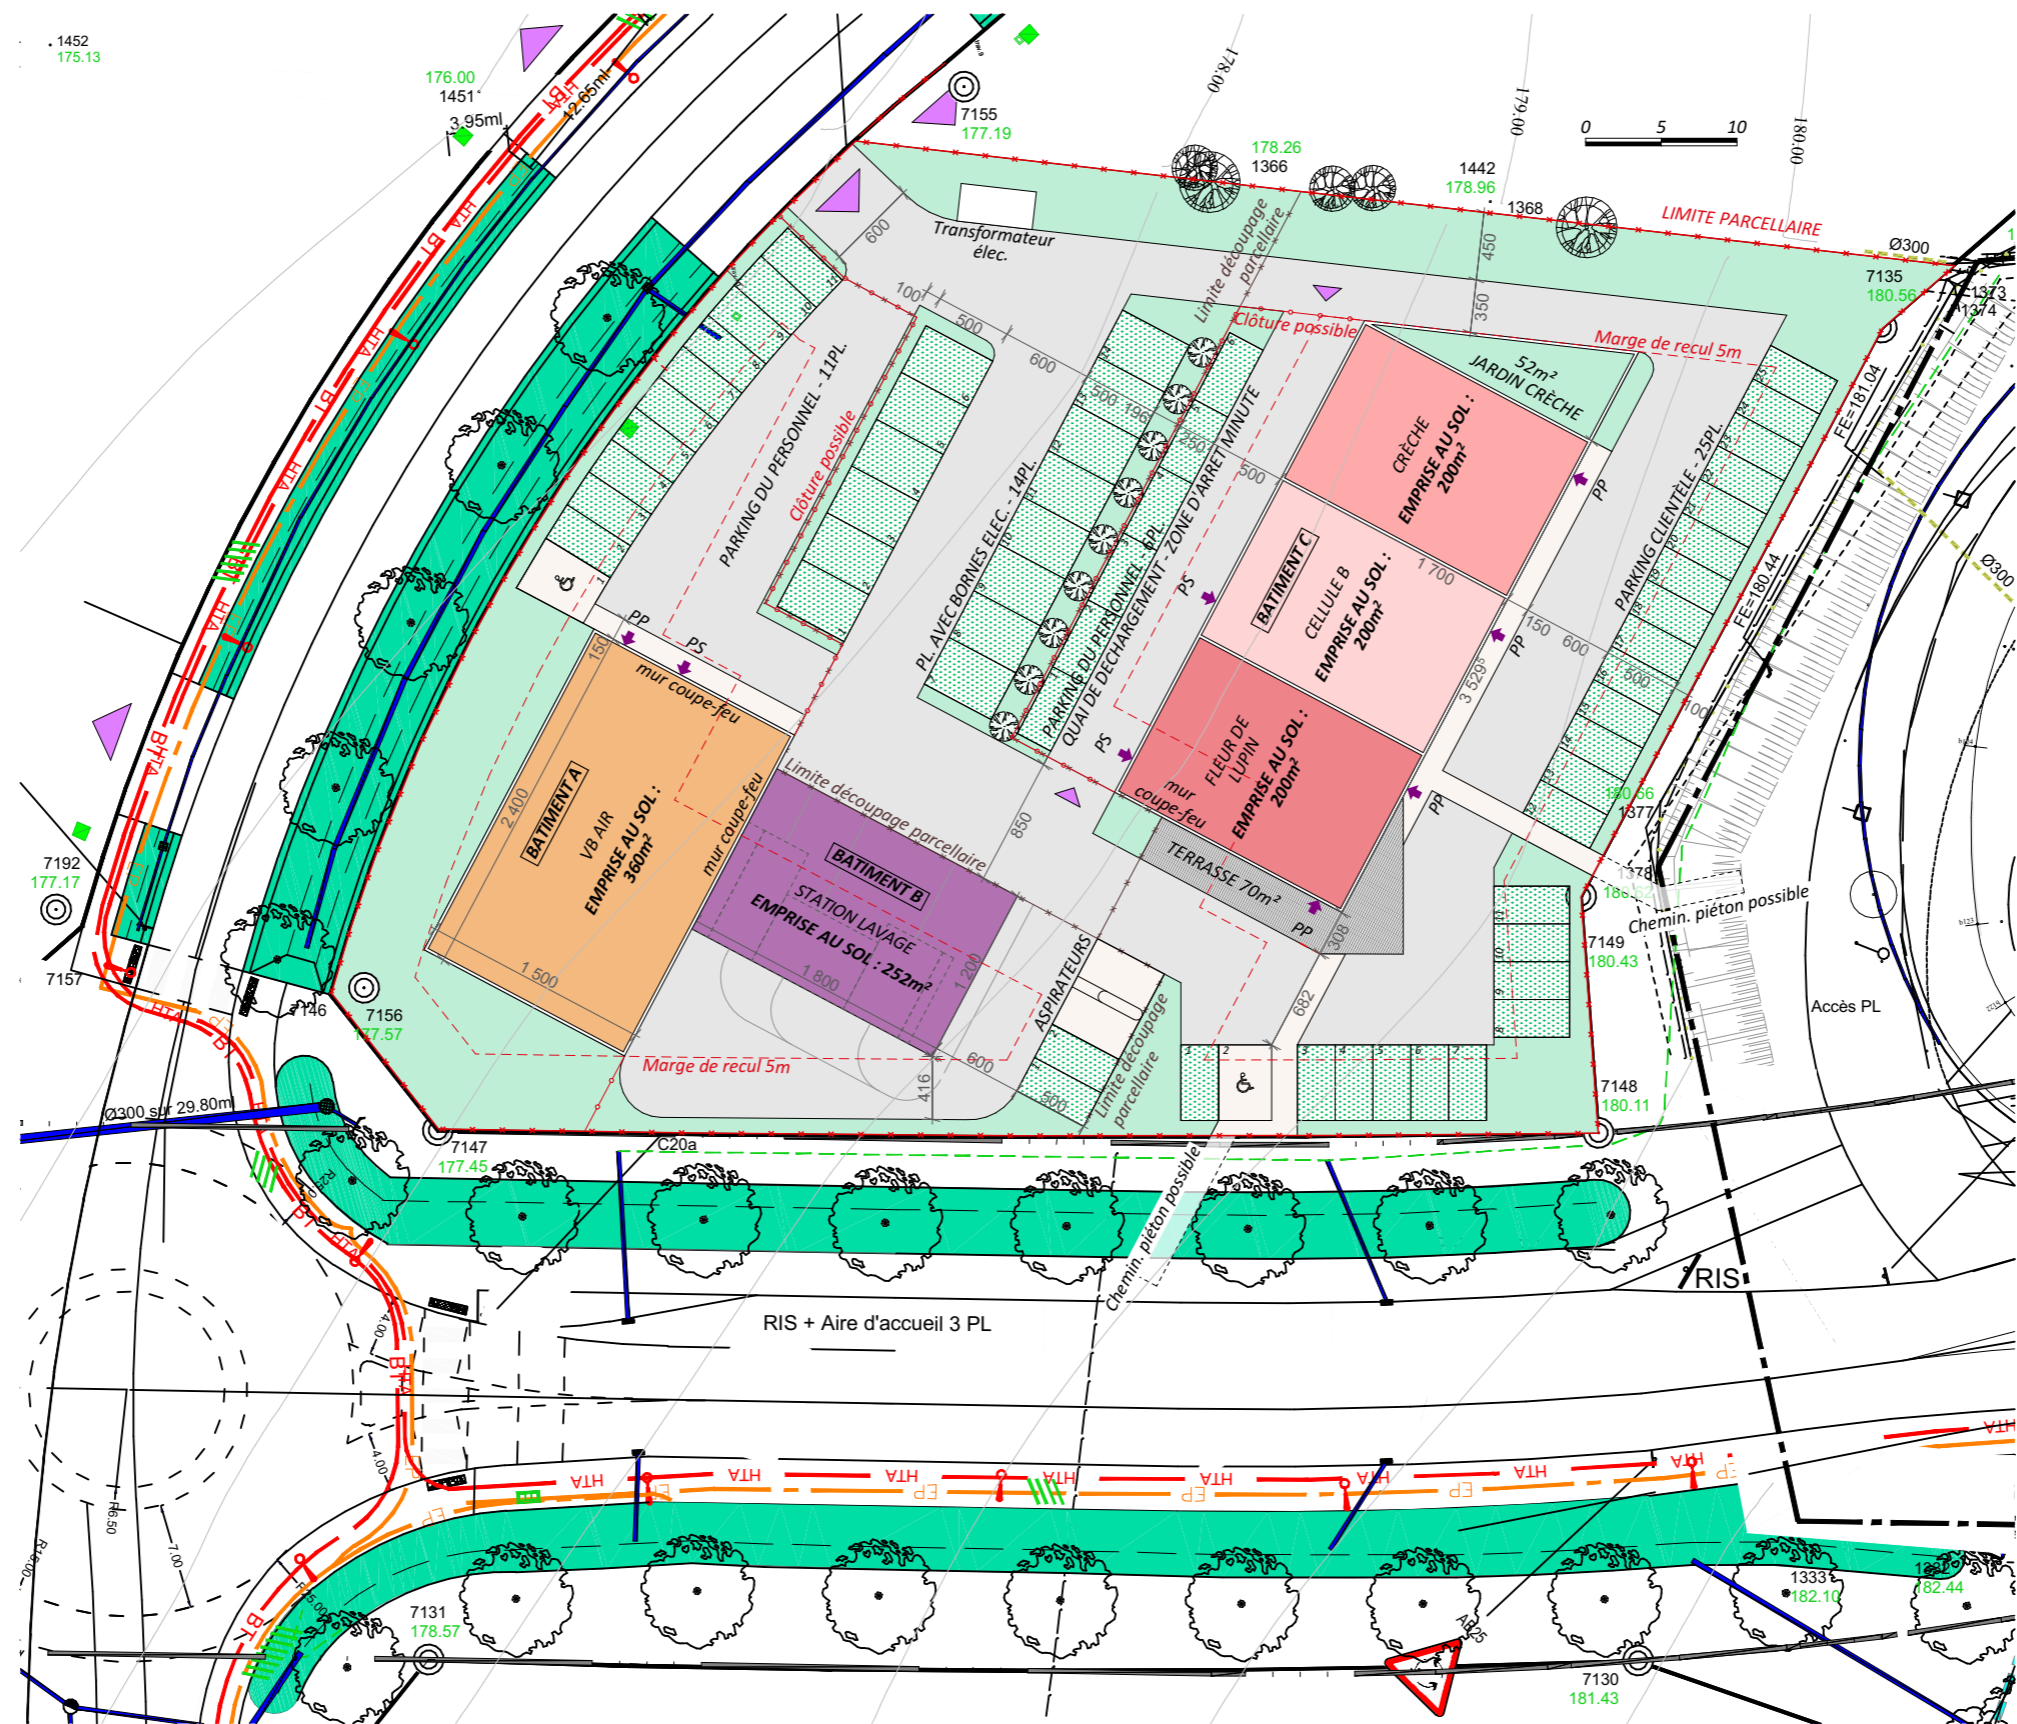
PLAN CADASTRAL - Ech : 1/1000 - Source cadastre.gouv.fr

 CAD+ Architecture & Urbanisme 11 rue Les Lagrange, Parc d'activités de la Conterie 35131 CHARTRES DE BRETAGNE 02.23.35.51.93 mero@cadplus.biz	Maître d'ouvrage SCI ÉLECTROCHOC 2 rue du Pâtis Carré LA BRÛLATTE 53410		Modification(s) A B C	
	Projet AMÉNAGEMENT D'UNE ZONE D'ACTIVITÉ ZA Les Pavés LA GRAVELLE 53410			
22XX	ESQ	PLAN DE SITUATION - CADASTRE	01.3	Ech 1:1 Date: 12/12/2022

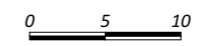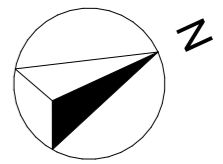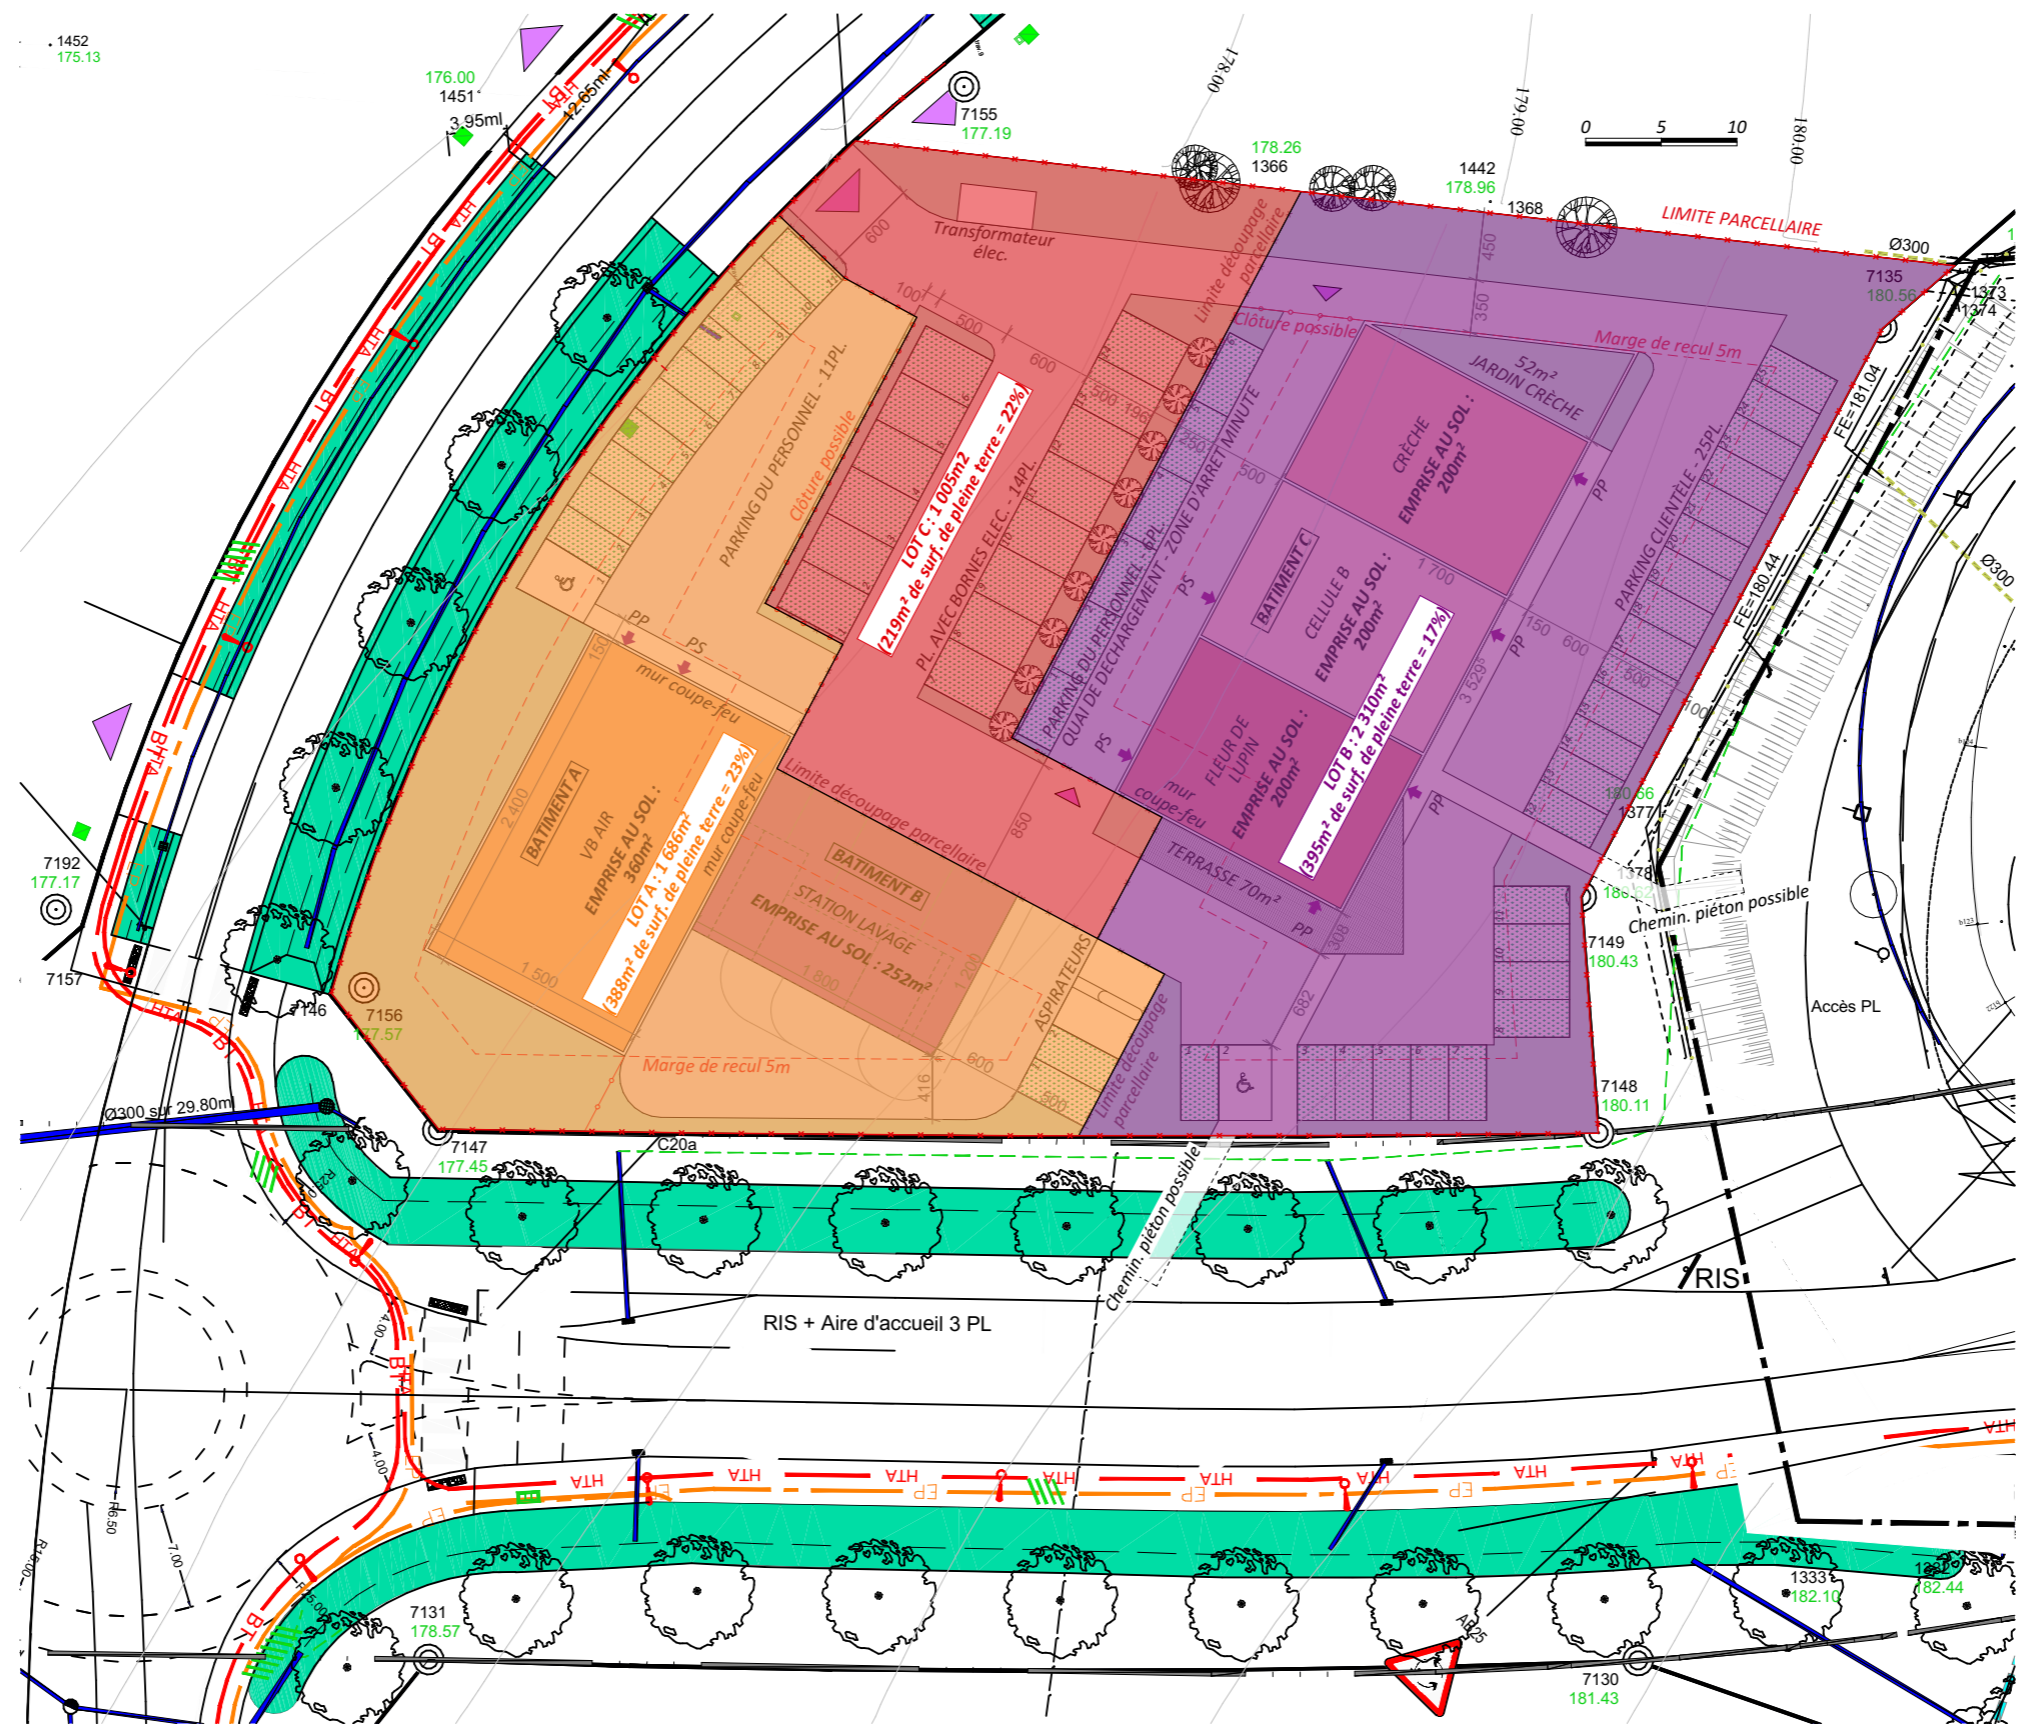

Ce dessin est la propriété de l'agence CAD+ Architecture & Urbanisme (article L112.2 de la loi 92.597 du 1er juillet 1992). Ce document ne peut être reproduit, communiqué, modifié ou utilisé sans notre accord écrit.


 CAD+ Architecture & Urbanisme 11 rue Les Lagrange, Parc d'activités de la Conterre 35131 CHARTRES DE BRETAGNE 02.23.35.51.93 info@cadplus.biz	Maître d'ouvrage		SCI ÉLECTROCHOC 2 rue du Pâtis Carré LA BRÛLATTE 53410		Modification(s)
	Projet		AMÉNAGEMENT D'UNE ZONE D'ACTIVITÉ ZA Les Pavés LA GRAVELLE 53410		A B C
22XX	ESQ	PLAN DE DÉCOUPAGE PARCELLAIRE	01.4	Ech 1:500	Date 12/12/2022



Ce dessin est la propriété de l'agence CAD+ Architecture & Urbanisme (article L112.2 de la loi 92.597 du 1er juillet 1992). Ce document ne peut être reproduit, communiqué, modifié ou utilisé sans notre accord écrit.

CAD+ Architecture & Urbanisme 11 rue Les Lagrange, Parc d'activités de la Conterre 35131 CHARTRES DE BRETAGNE 02.23.35.51.93 info@cadplus.biz	Maître d'ouvrage		SCI ÉLECTROCHOC 2 rue du Pâtis Carré LA BRÛLATTE 53410		Modification(s)
	Projet		AMÉNAGEMENT D'UNE ZONE D'ACTIVITÉ ZA Les Pavés LA GRAVELLE 53410		A B C
22XX	ESQ	PLAN DE MASSE	01.5	Ech 1:500	Date: 12/12/2022



	CAD+ Architecture & Urbanisme 11 rue Les Lagrange, Parc d'affaires de la Conterie 35131 CHARTRES DE BRETAGNE 02.23.35.51.93 mleroy@cadplus.biz	Maître d'ouvrage		SCI ÉLECTROCHOC 2 rue du Pâtis Carré LA BRÛLATTE 53410		Modification(s)	
		Projet		AMÉNAGEMENT D'UNE ZONE D'ACTIVITÉ ZA Les Pavés LA GRAVELLE 53410		A	
						B	
22XX	ESQ	PERSPECTIVE	01.6	Ech		Date	12/12/2022