


Zone technique station de compression

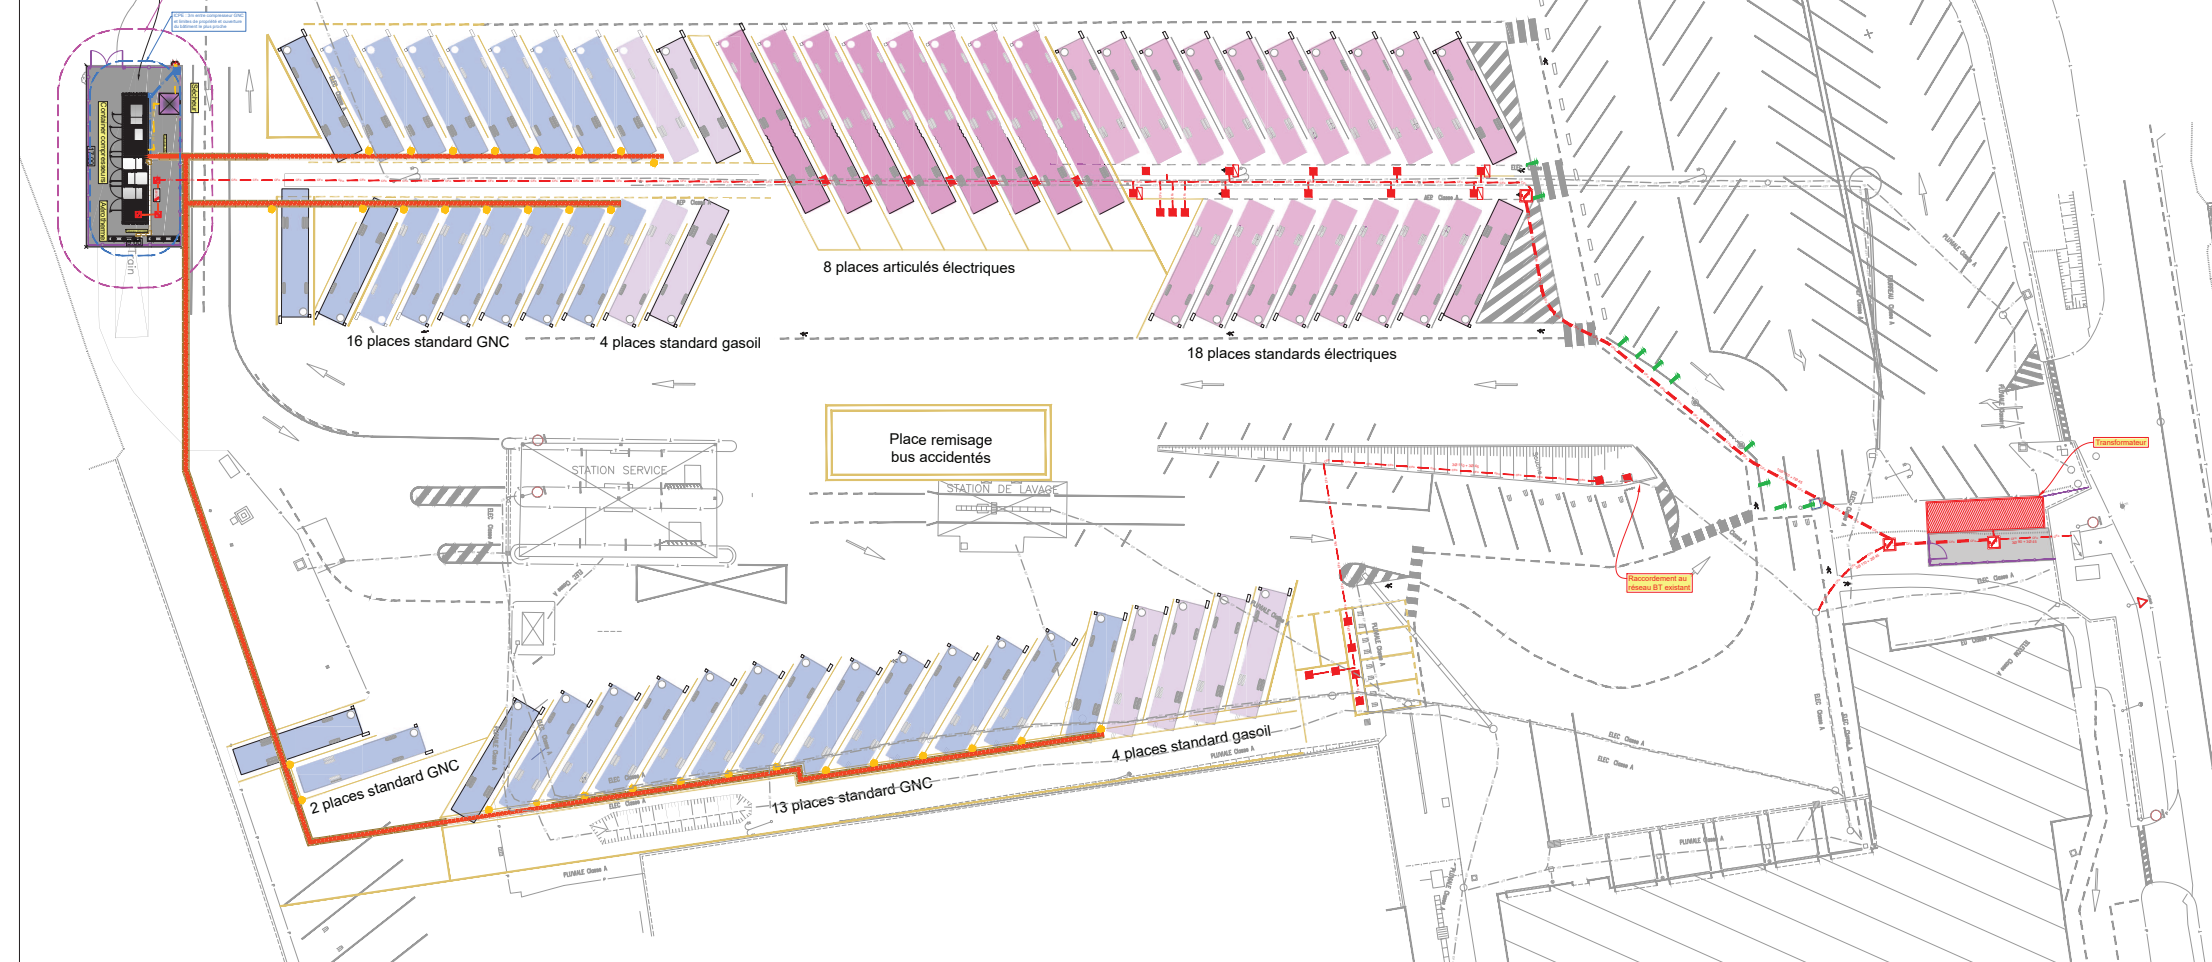

Légende des projets :

- Marquage au sol
- Clôture
- Revêtement enrobé

Légende des bus :

- Bus électrique
- Bus GNC
- Bus Gasoil

Légende des réseaux existant :

- EP - EP - Eaux Pluviales
- EU - EU - Eaux Usées
- AP - AP - Eau potable
- BT - BT - BT
- Tel - Tel - Télécom

Légende des réseaux projetés :

- Caniveau GNC
- GNC DN25
- Gaz en livraison
- EP
- CFO

Autres symboles :

- Borne de recharge élec
- Tableau divisionnaire
- Borne satellite

MAÎTRE D'ŒUVRE

Le spécialiste des Energies des Mobilités & du BTP
41 rue Pierre
63023 MOYENNEVILLE
Tel: 04 48 58 90 02 - 04 72 75 87 15
www.iming.fr

MAÎTRE D'OUVRAGE

Rue Coupeau
53000 Laval

Adaptation d'un dépôt bus
aux nouvelles mobilités

Plan masse projet

AVP N°02

Date: Nov. 2022 PHASE : AVP Ech: 1/500

Réf. : xxx

Dessin : ABA