


Projet de Vente

Mise en ligne : le 17-02-23

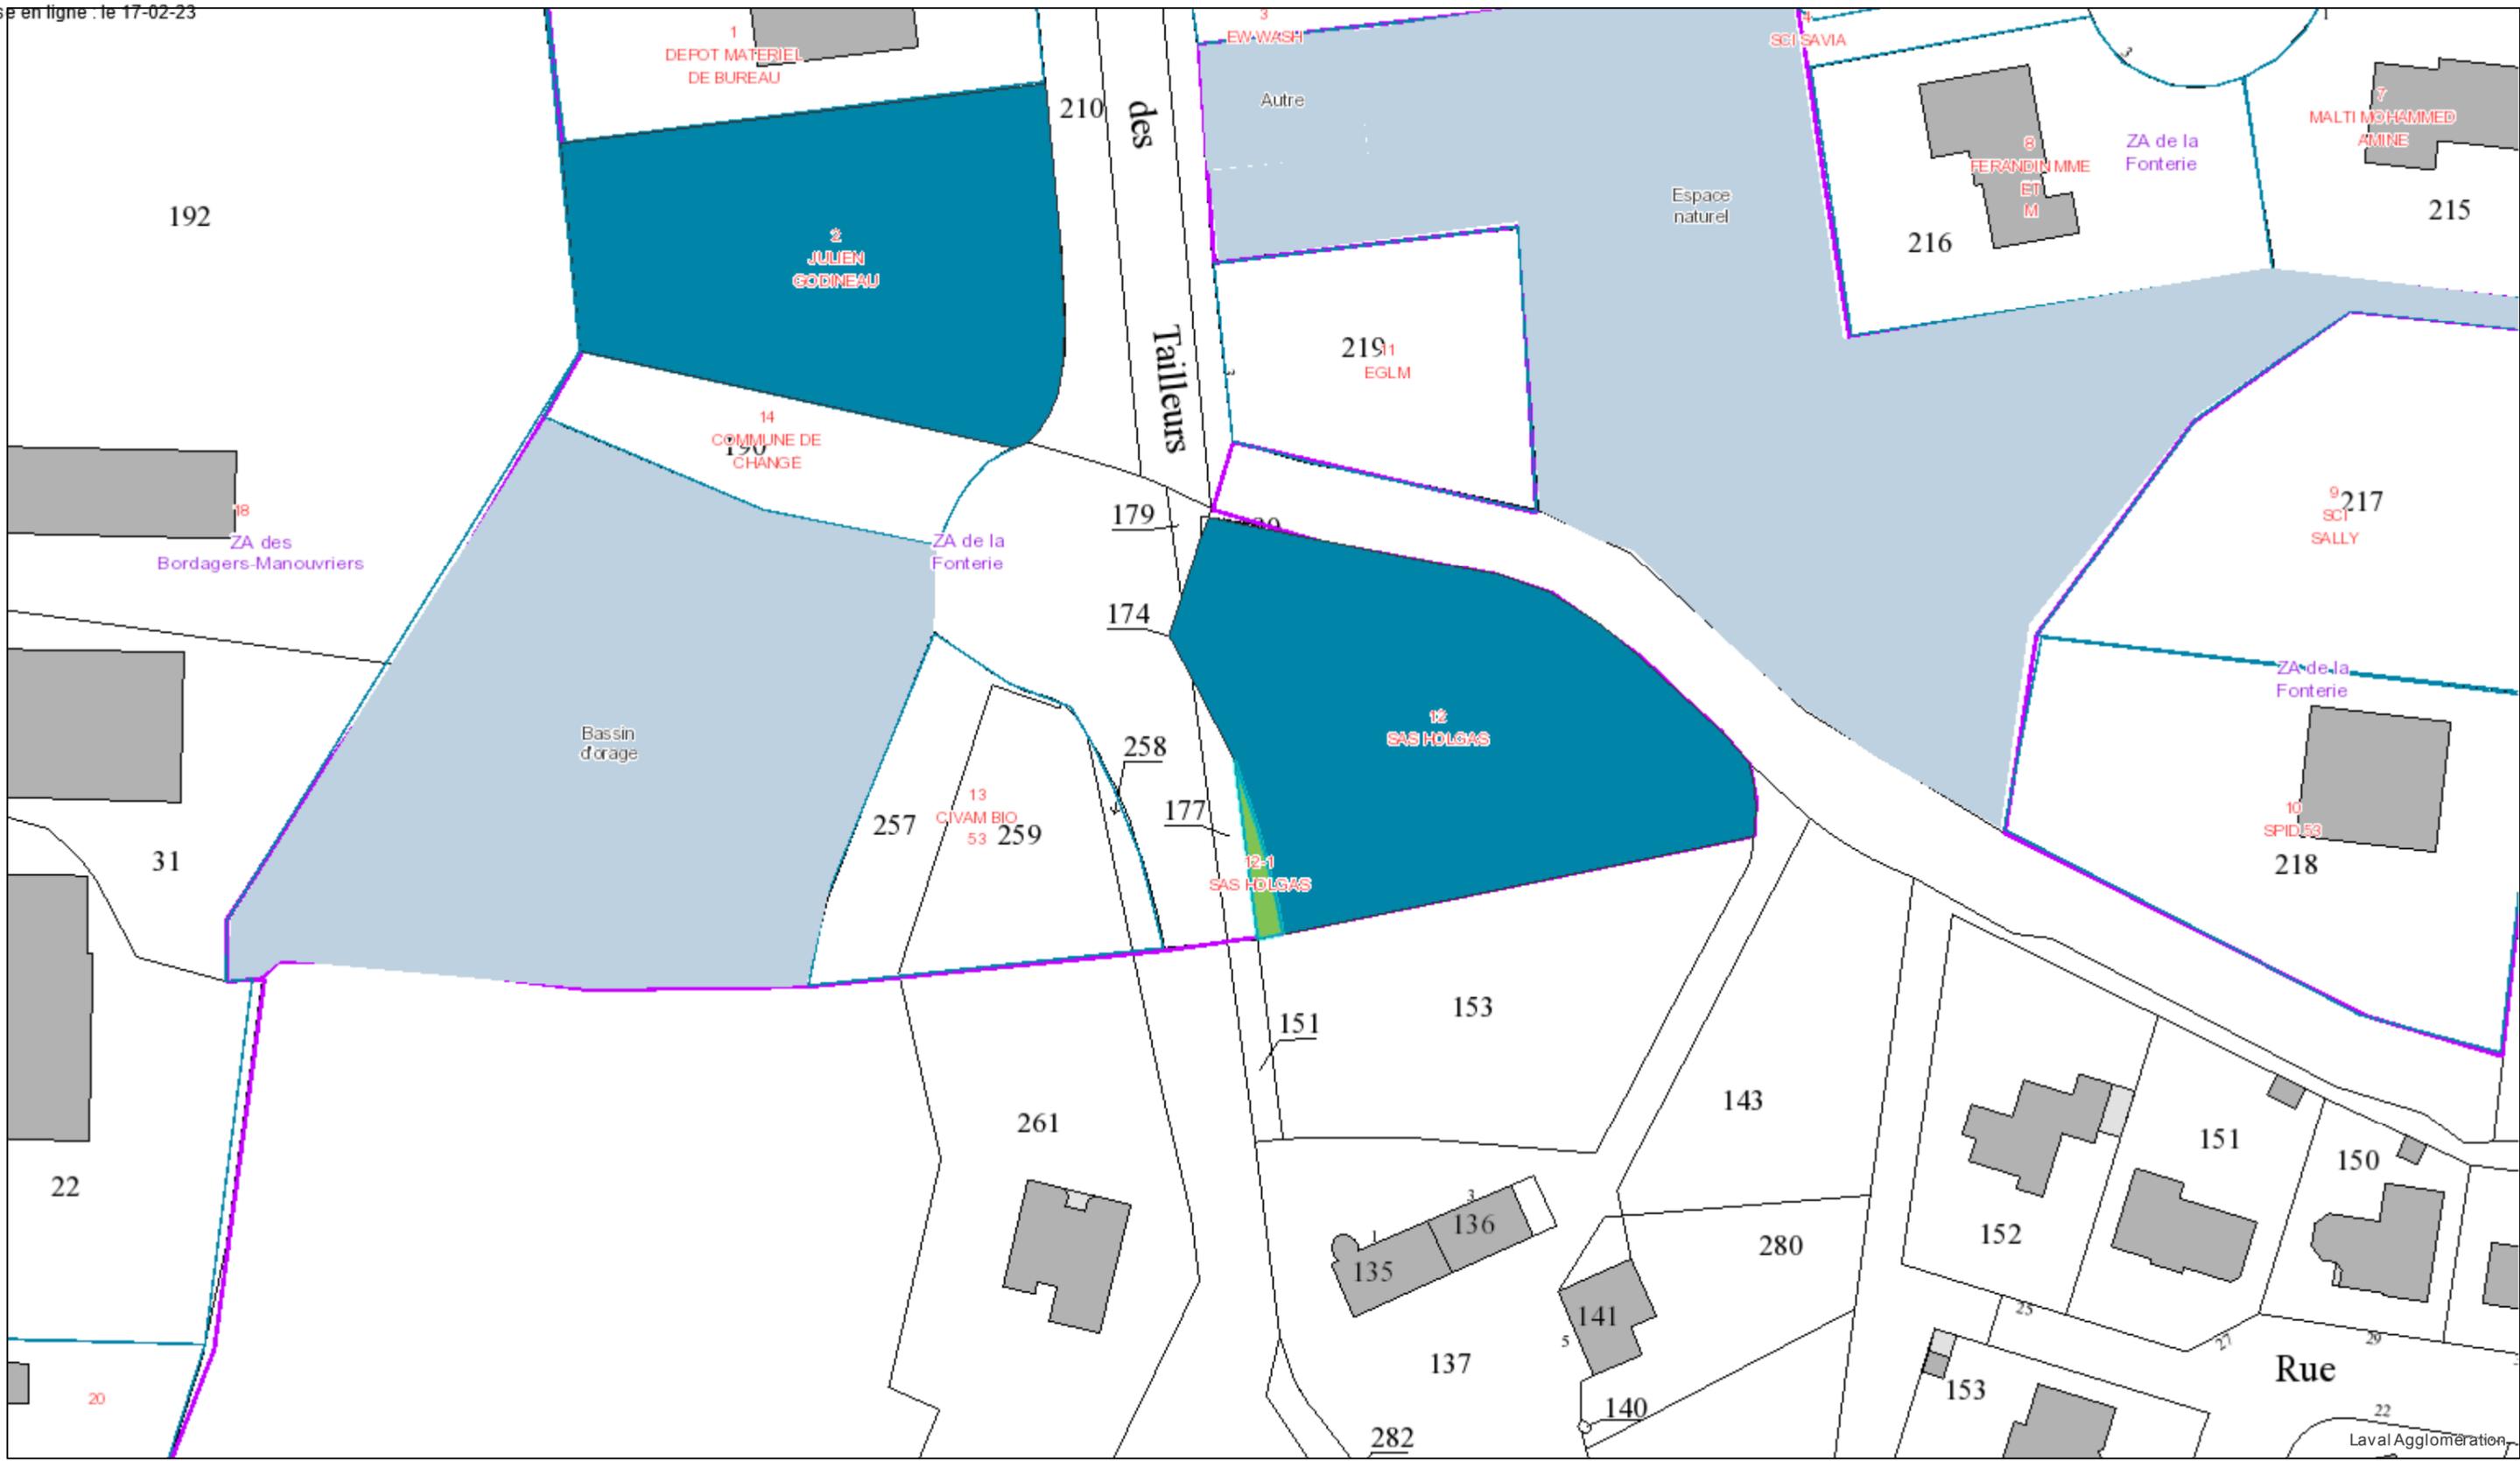

Complément de lot (Section AD n°181)



Légende

- Contour de la zone d'activités
- Terrain disponible
- Terrain réservé
- Terrain vendu