

**CHANGE 53**


Réception par le préfet : 27/02/2024

ZI Des Grands Prés

Mise en ligne : 27-02-24

**VENTE par Laval Agglomération  
à SCI PIM (ETS Boullier) et SCI GP Grands Prés  
PLAN DE DIVISION**

Cadastre : Section YE

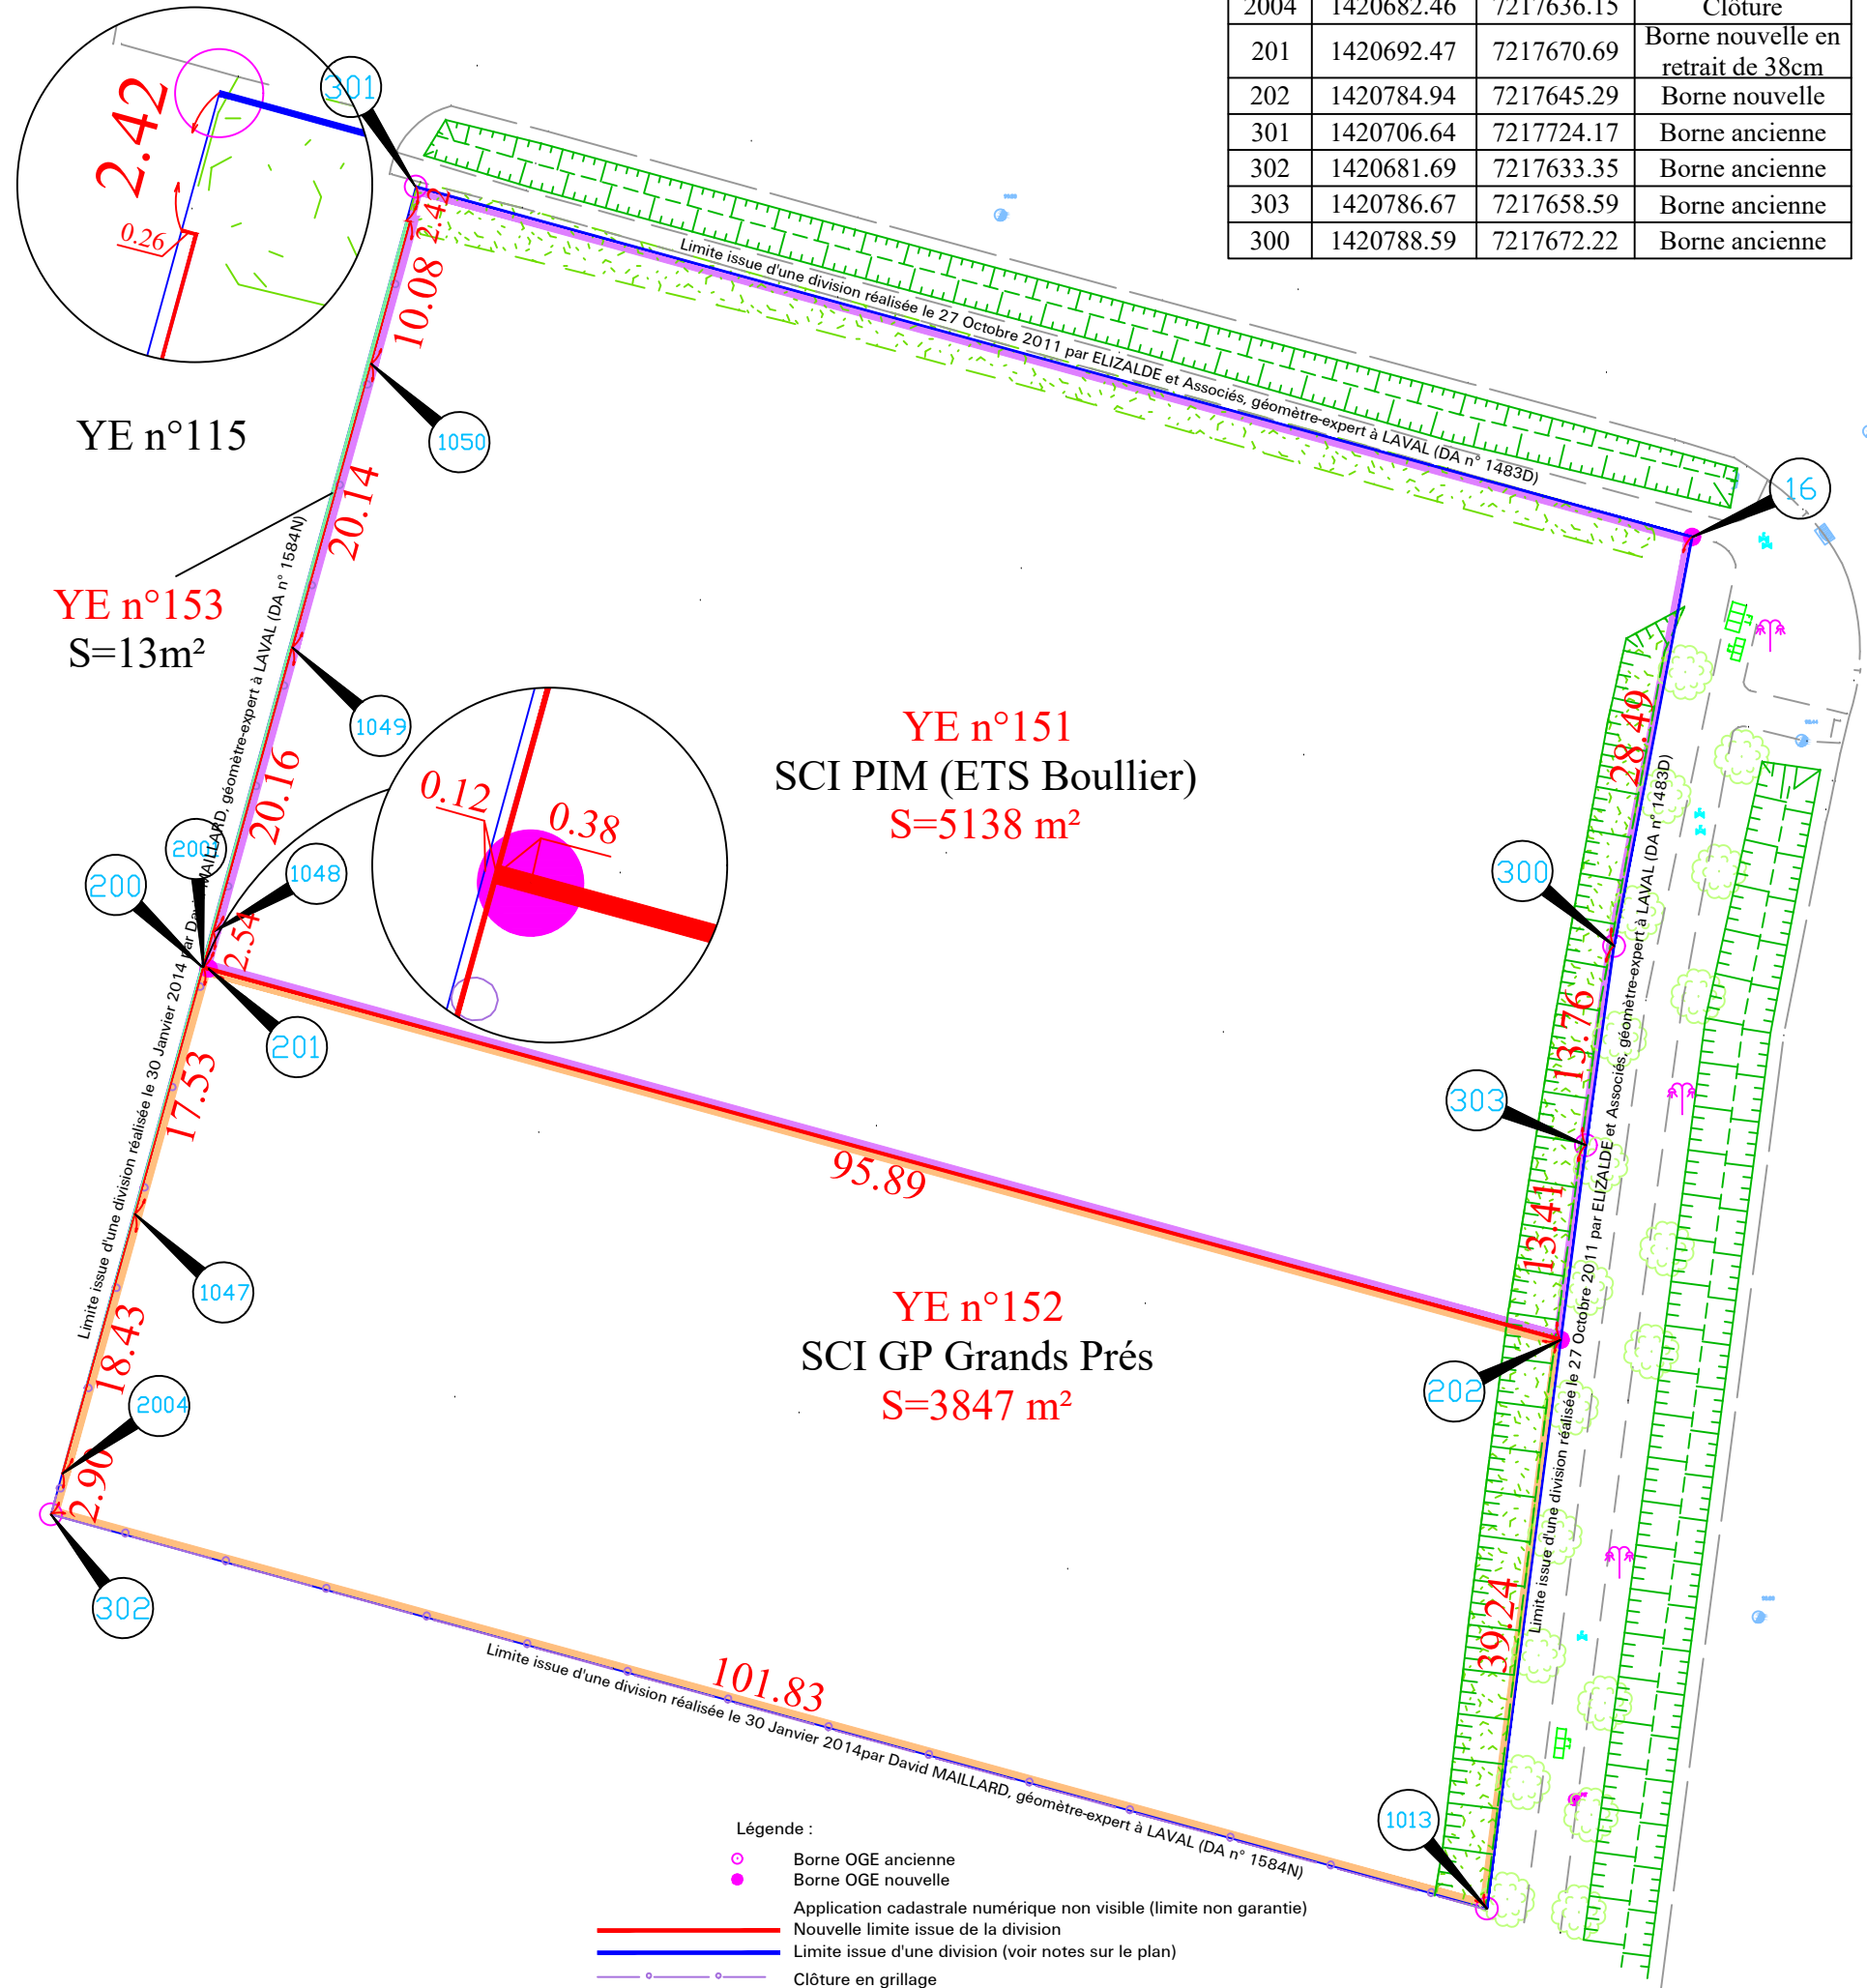

Coordonnées L93-CC48			
MAT	X	Y	Désignation
3	1420706.25	7217721.78	Angle clôture
16	1420793.92	7217700.21	Borne ancienne
1013	1420779.89	7217606.38	Borne ancienne
1047	1420687.42	7217653.89	Clôture
1048	1420692.79	7217673.23	Clôture
1049	1420698.19	7217692.65	Clôture
1050	1420703.58	7217712.06	Clôture
2000	1420706.00	7217721.84	Clôture
2001	1420692.11	7217670.78	Clôture
2004	1420682.46	7217636.15	Clôture
201	1420692.47	7217670.69	Borne nouvelle en retrait de 38cm
202	1420784.94	7217645.29	Borne nouvelle
301	1420706.64	7217724.17	Borne ancienne
302	1420681.69	7217633.35	Borne ancienne
303	1420786.67	7217658.59	Borne ancienne
300	1420788.59	7217672.22	Borne ancienne



- Légende :**
- Borne OGE ancienne
  - Borne OGE nouvelle
  - Application cadastrale numérique non visible (limite non garantie)
  - Nouvelle limite issue de la division
  - Limite issue d'une division (voir notes sur le plan)
  - Clôture en grillage
  - Bord de chaussée
  - Arbre
  - Fossé
  - Talus
  - Regard
  - Candélabre
  - Privatif
  - Vanne AEP
  - Plaques PTT
  - Partie cédée par LAVAL AGGLOMERATION à SCI PIM (ETS Boullier)
  - Partie cédée par LAVAL AGGLOMERATION à SI GP Grands Prés
  - Partie conservée par LAVAL AGGLOMERATION à rétrocéder au propriétaire de la parcelle YE n°115

Numéroté le 23 Août 2023  
Dressé le 4 Août 2023 par :



Géomètres-Experts Fonciers

Parc Cérés - 21 rue Ferdinand Buisson - Bât i - CHANGE  
Adresse postale : BP51503 - 53015 LAVAL Cédex

Tél: 02.43.53.67.21 - Fax: 02.43.53.64.86  
email: laval@kaligeo.fr

Réalisé par : MG

Dossier L18208