


053-200083392-20240408-S3-BC-063-2024-DE

Accusé certifié exécutoire

Réception par le préfet : 18/04/2024

Mise en ligne : 18/04/24

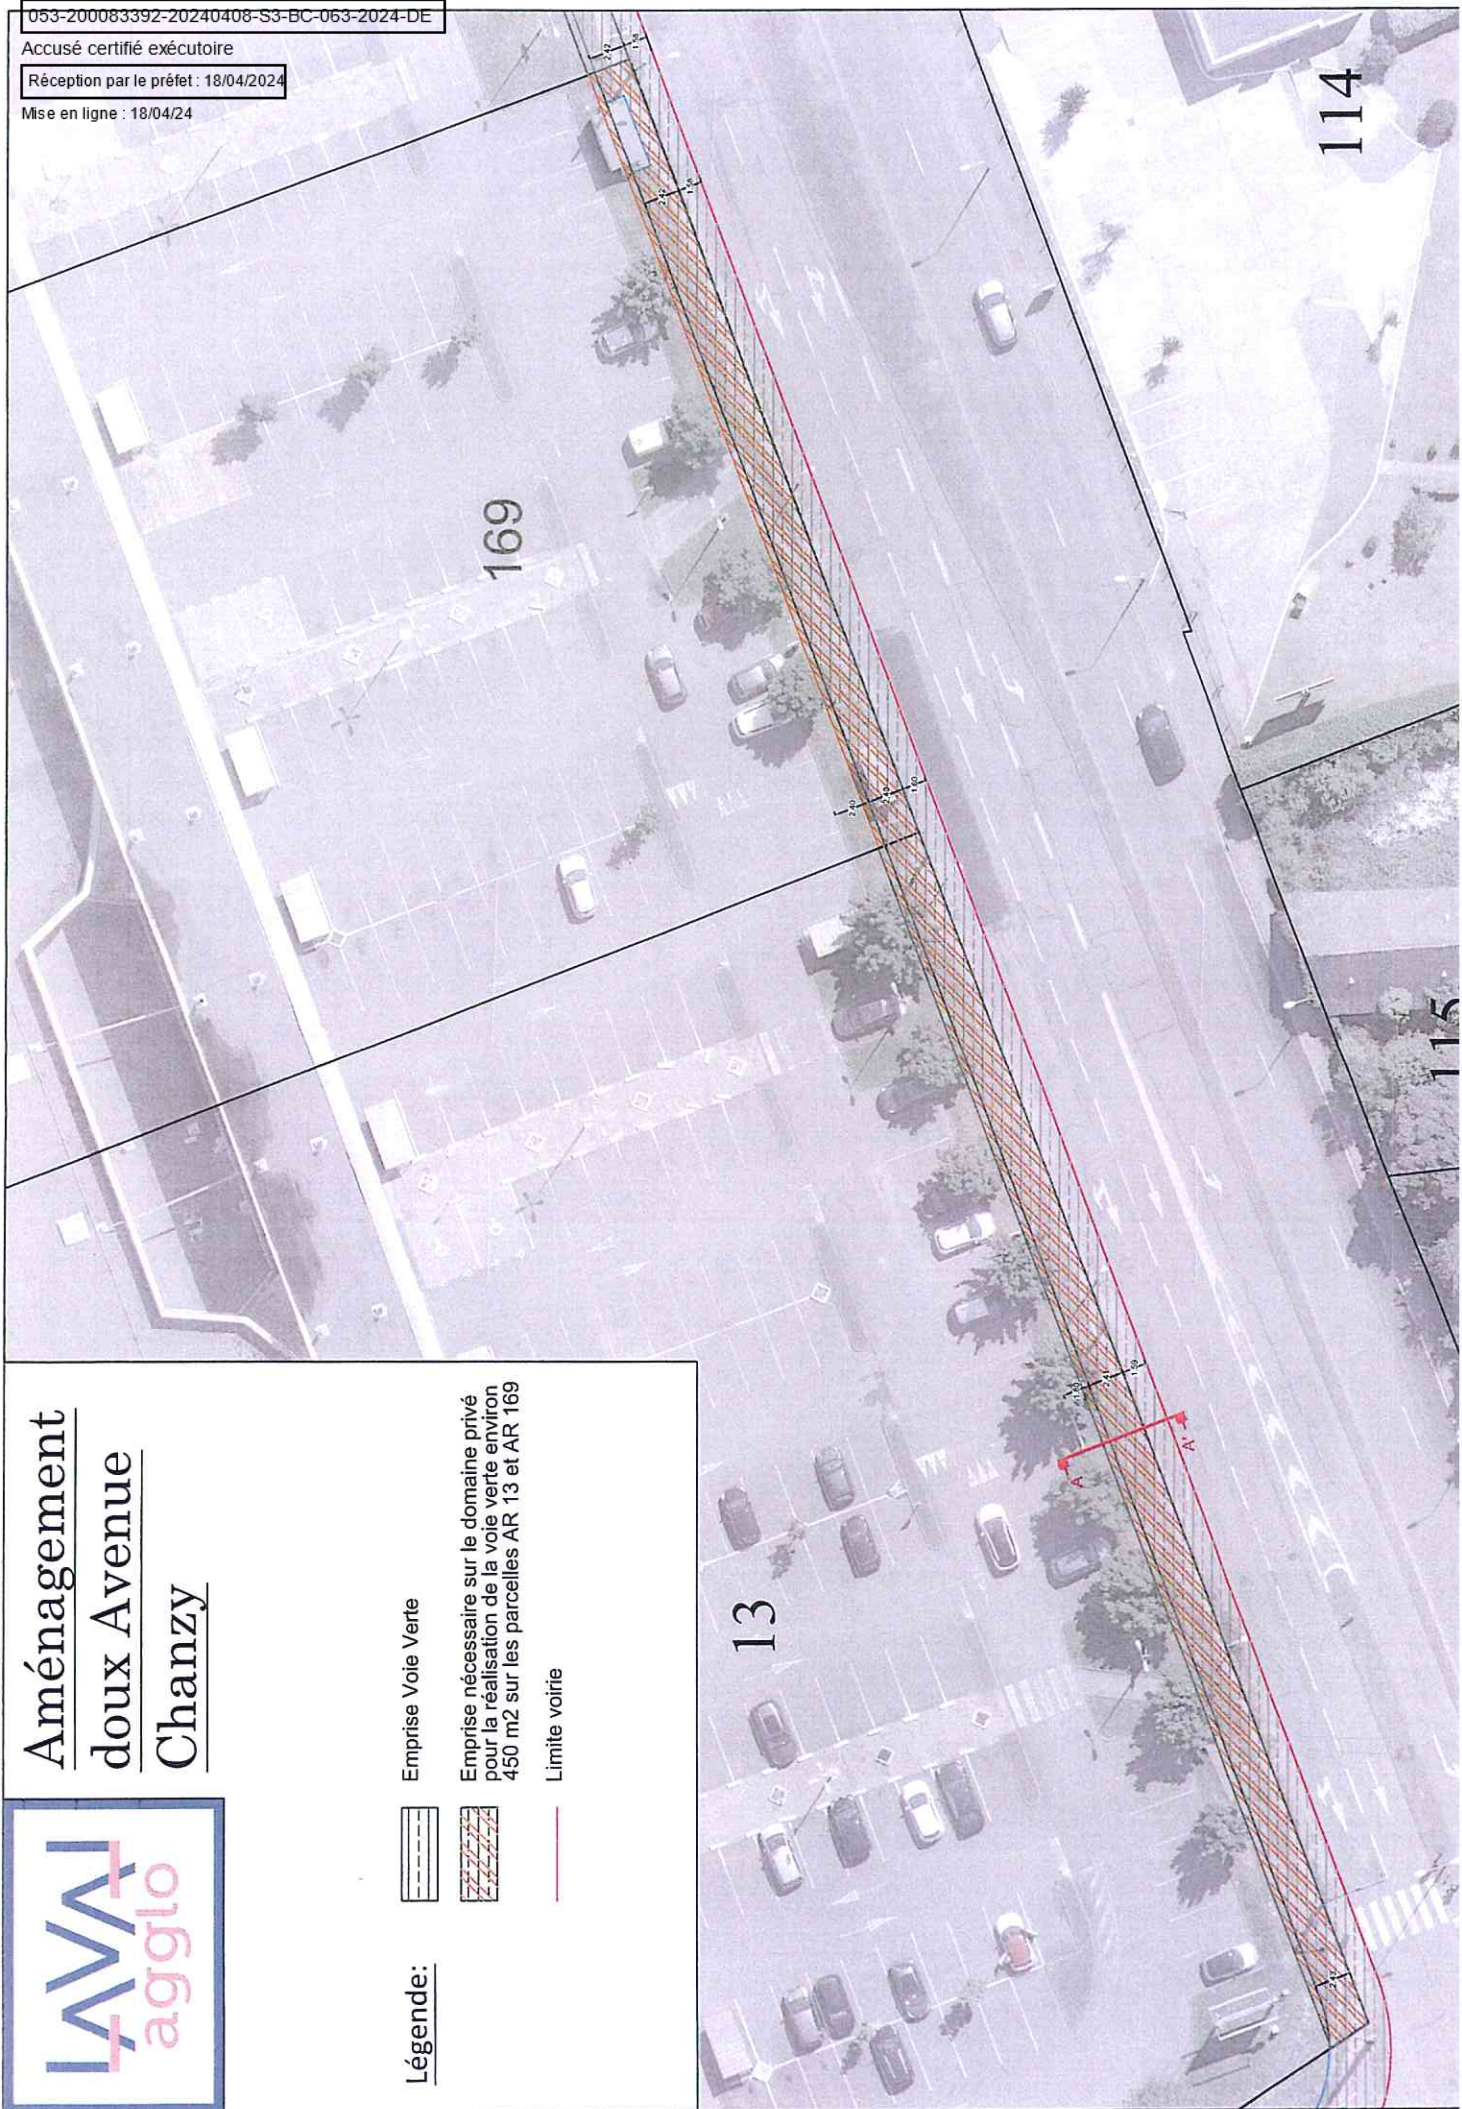

Aménagement doux Avenue Chanzy



Légende:



Emprise Voie Verte



Emprise nécessaire sur le domaine privé pour la réalisation de la voie verte environ 450 m2 sur les parcelles AR 13 et AR 169



Limite voirie