


# Piste cyclable bidirectionnelle

# Voie verte

Séquence 1

Séquence 2

Séquence 3

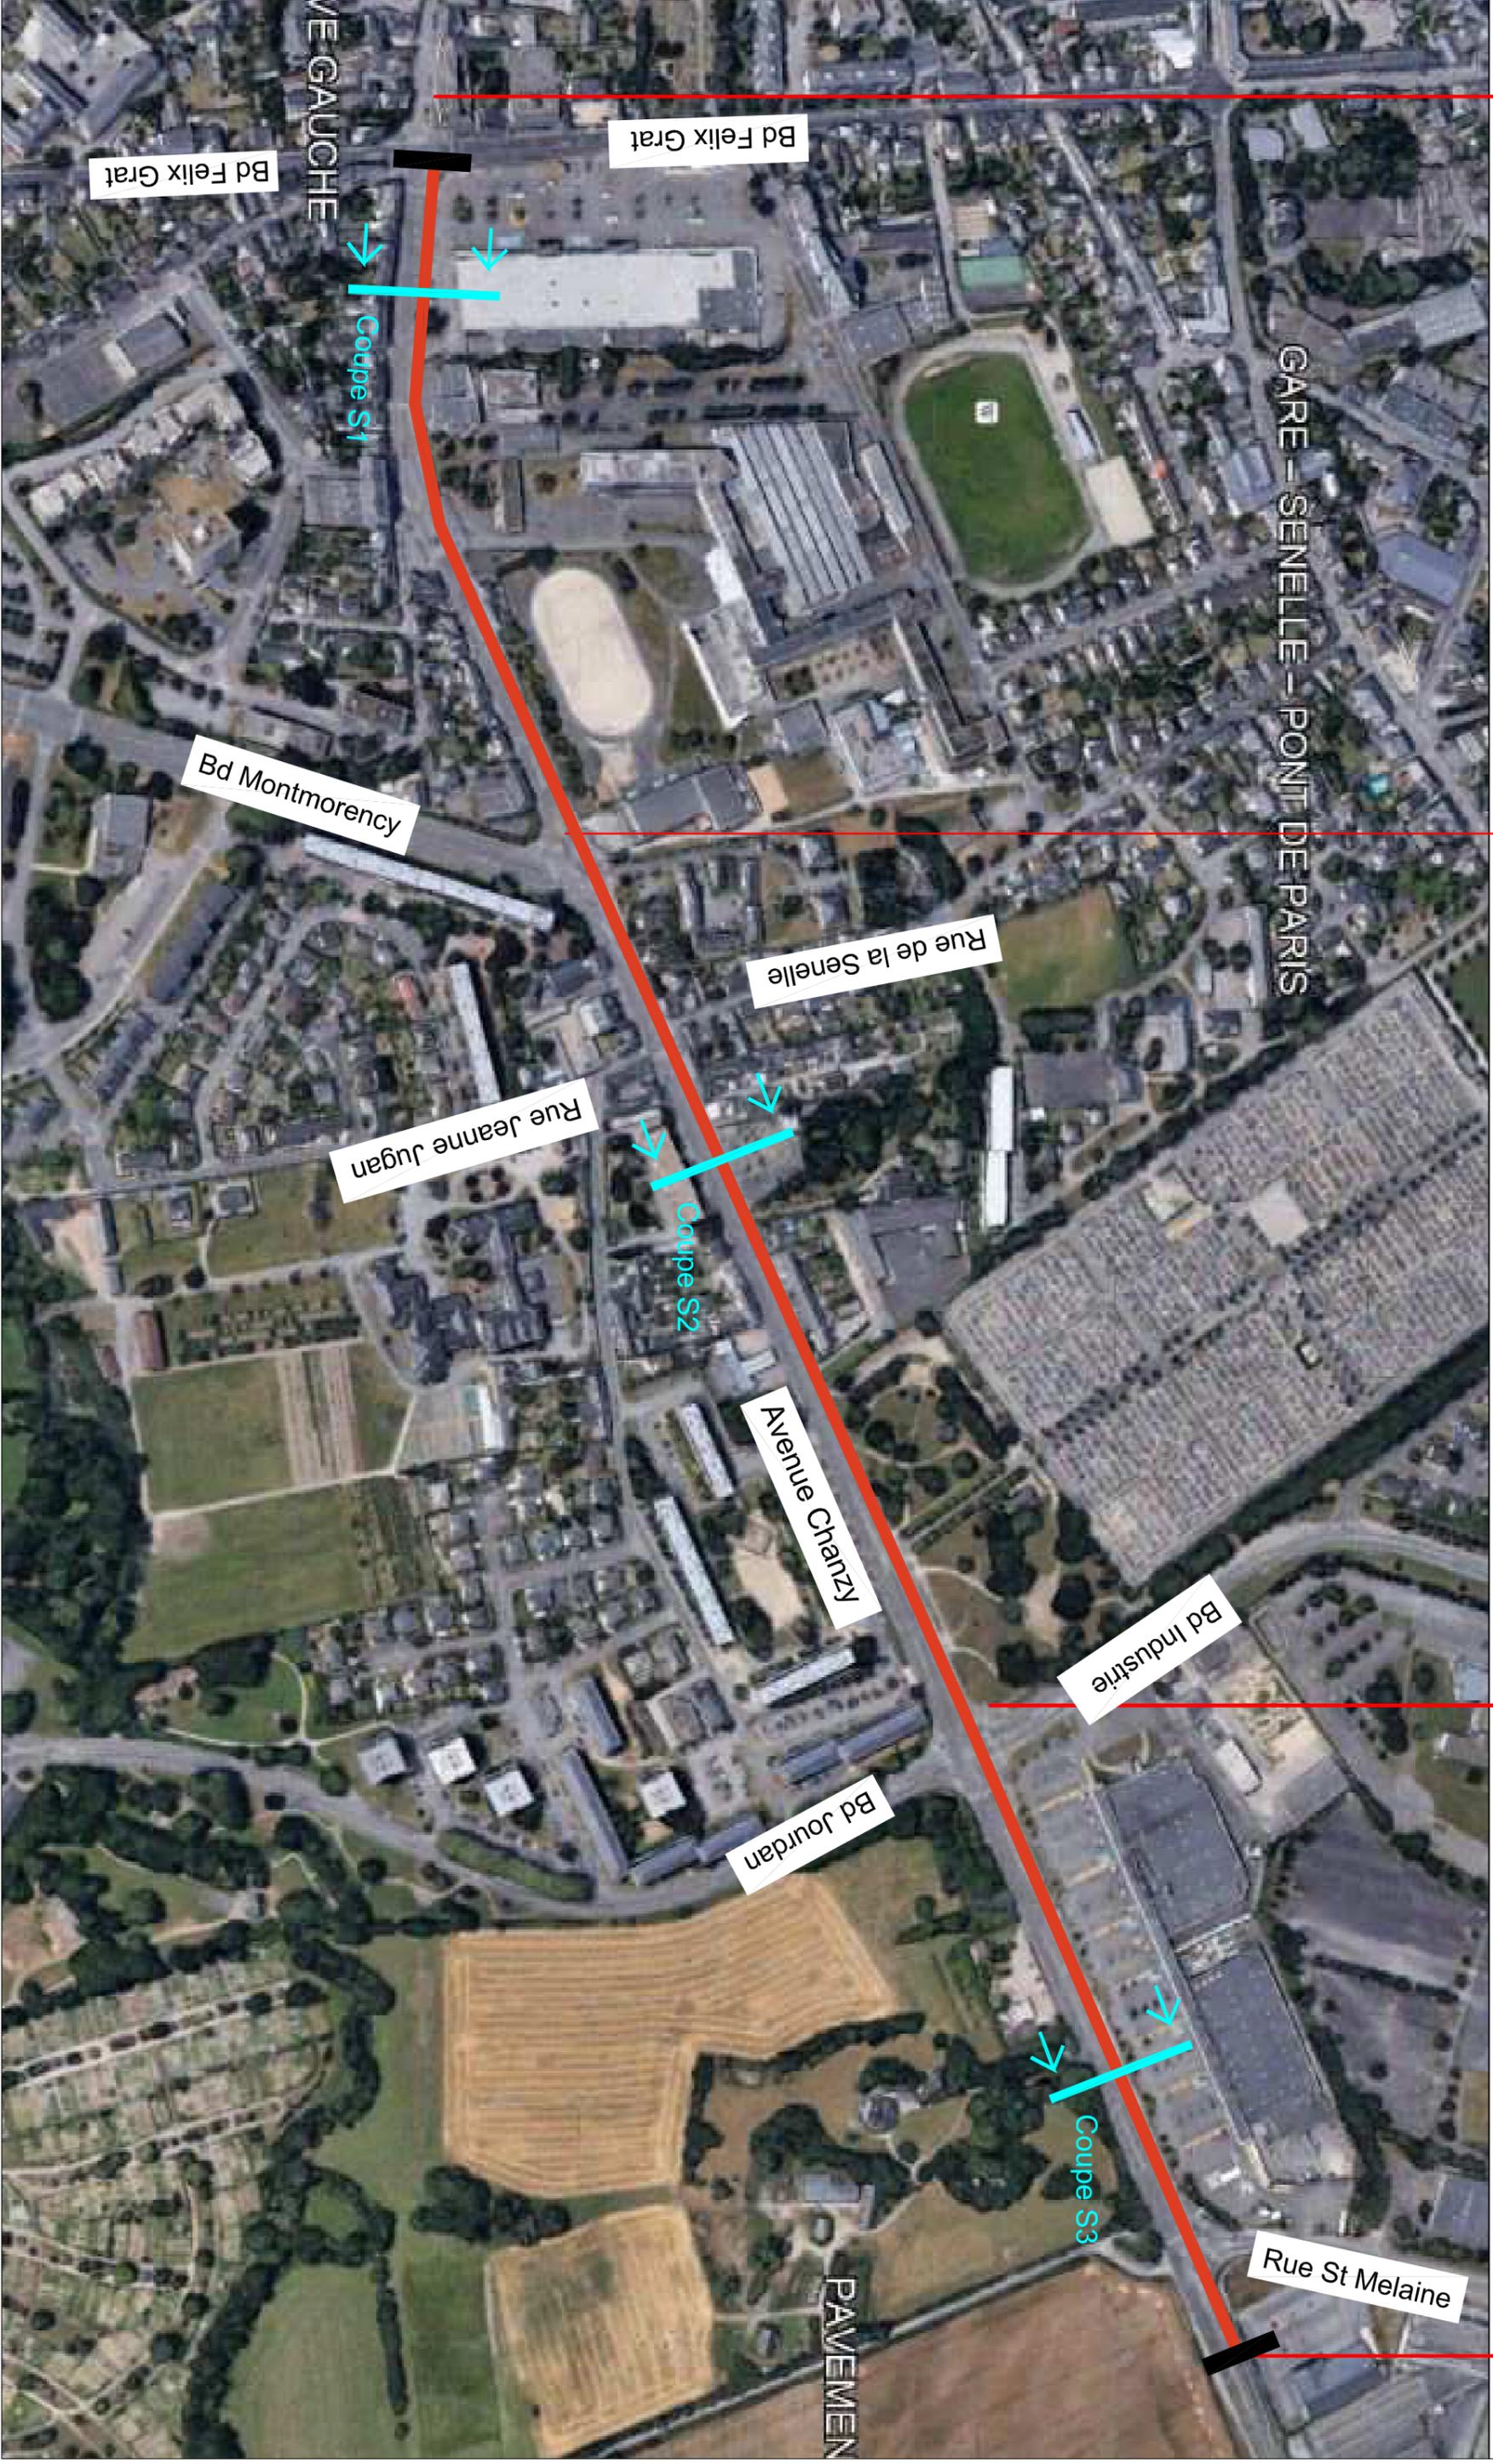


# Aménagement doux Avenue Chanzy


## Séquence 1

### Réalisation d'une piste cyclable bidirectionnelle

#### Situation actuelle

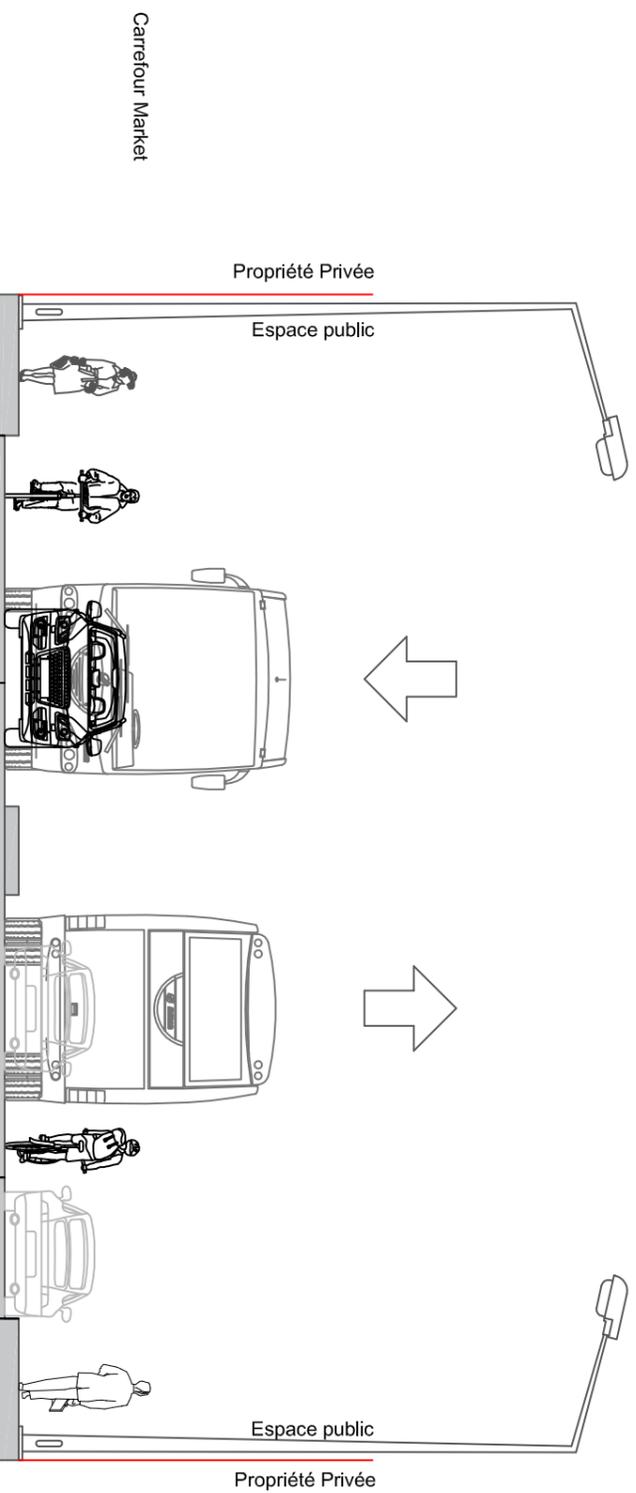

#### Projet

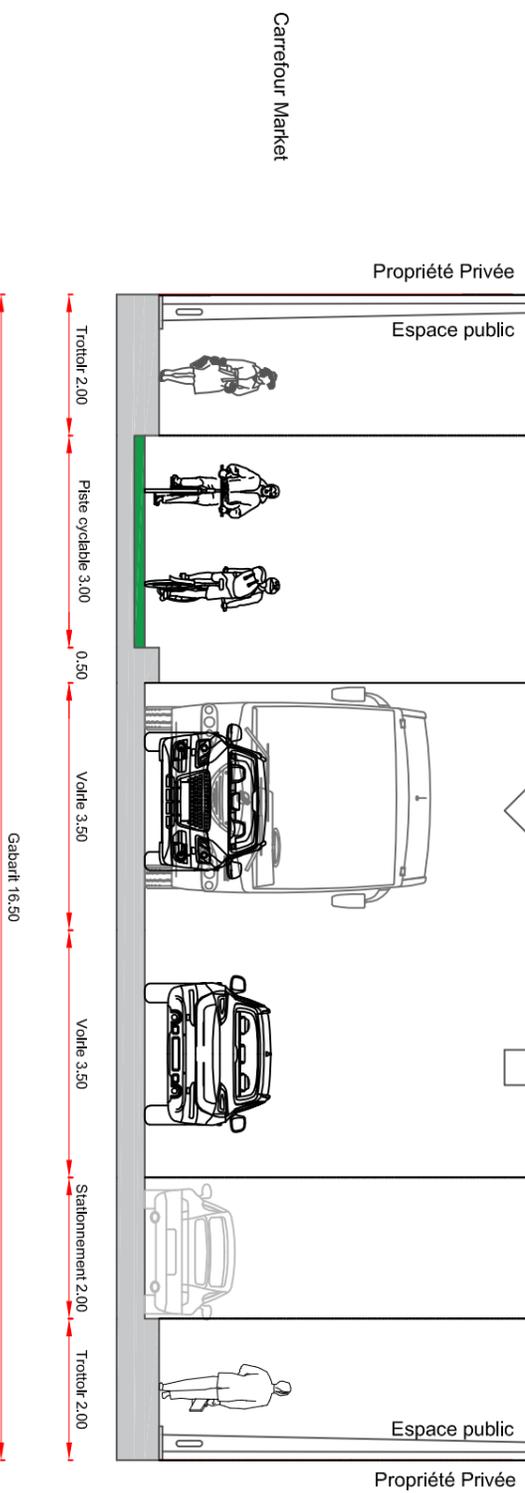


# Aménagement doux Avenue Chanzy

## Séquence 2

### Réalisation d'une piste cyclable bidirectionnelle


#### Situation actuelle

Garage automobiles

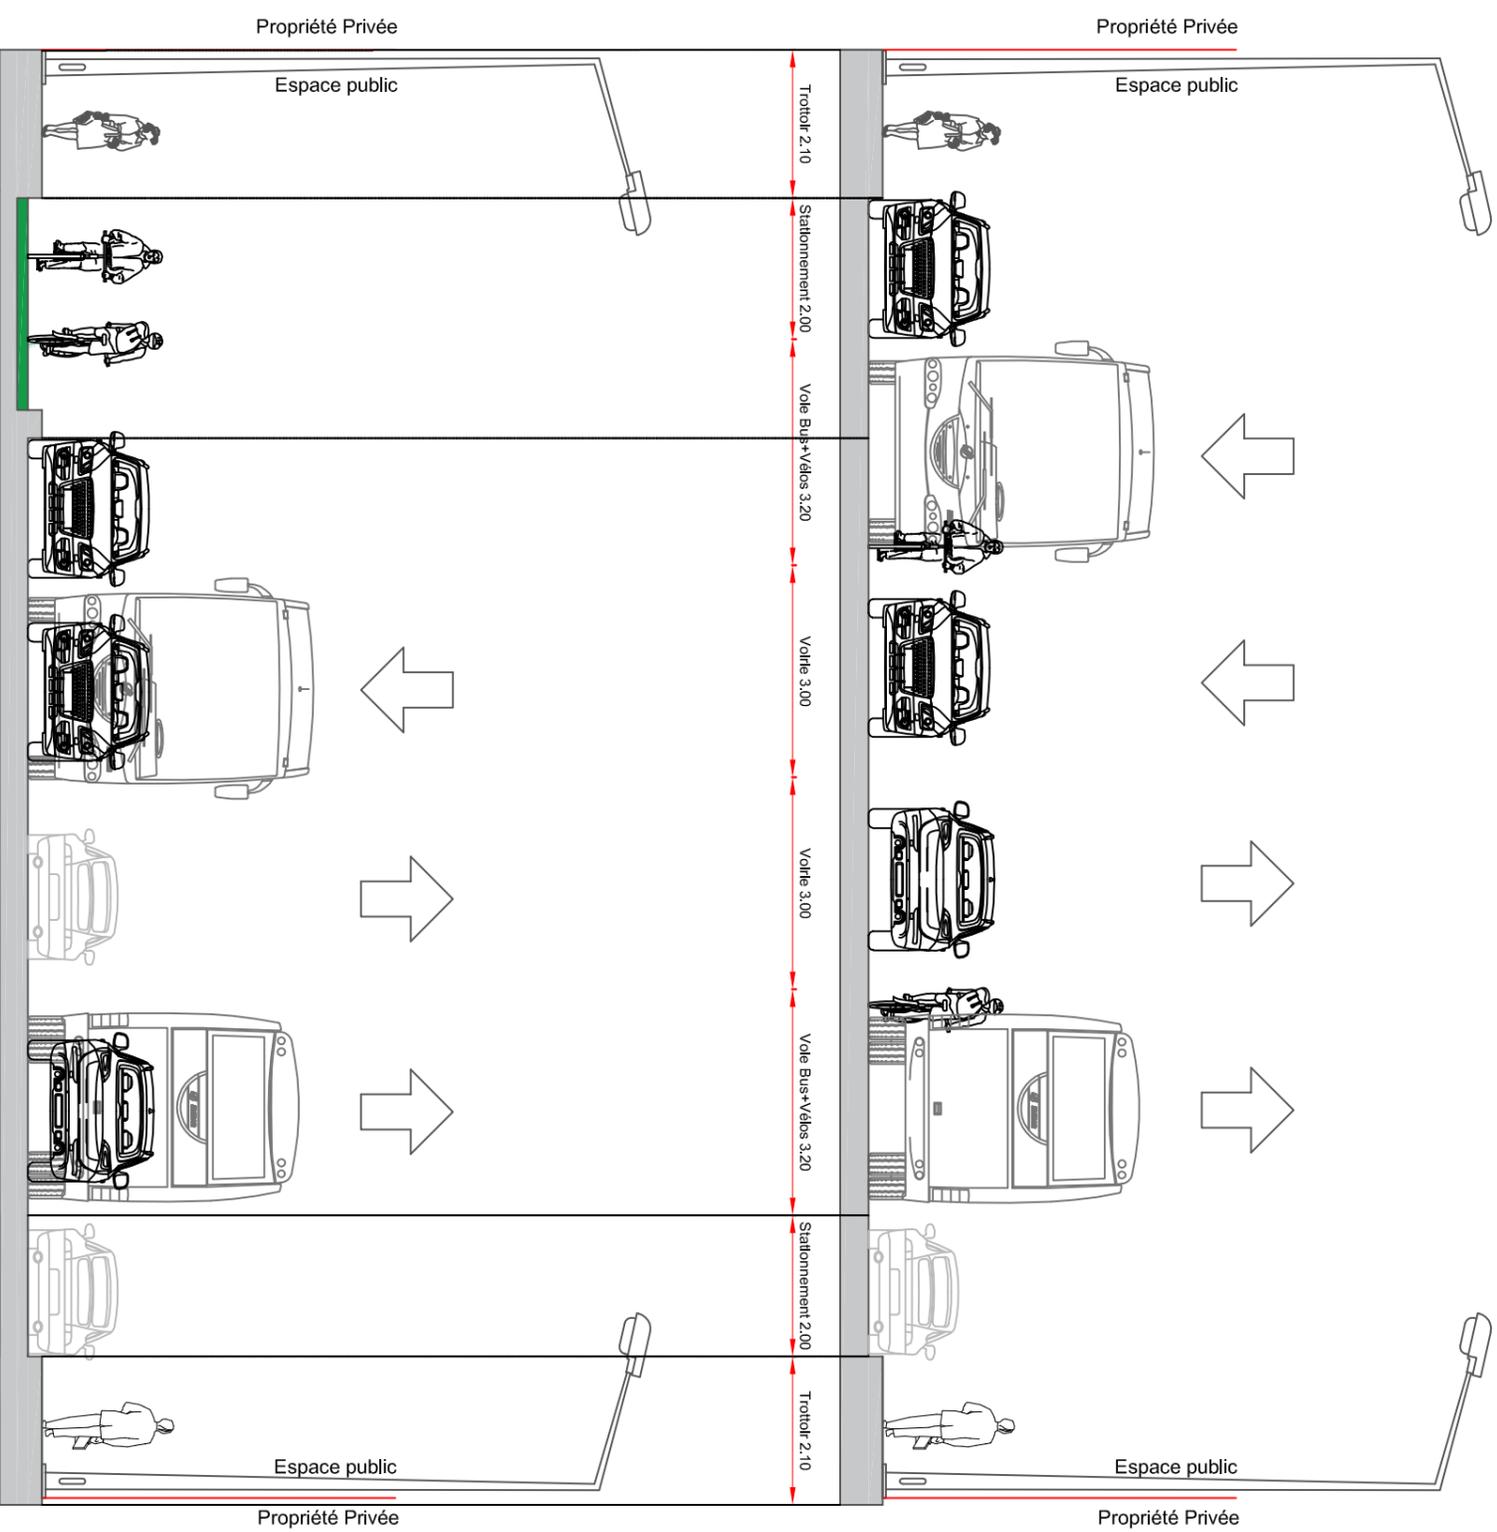

#### Projet

Garage automobiles

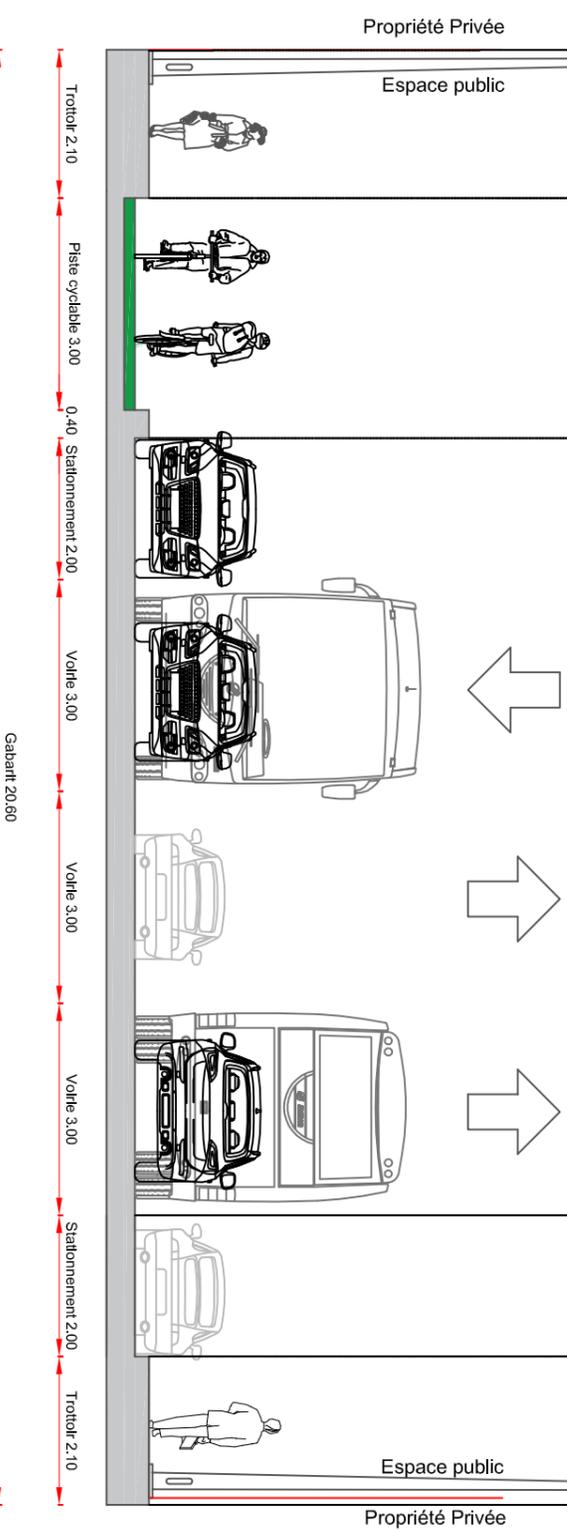



Gabarit 20,80

# Aménagement doux Avenue Chanzy

## Séquence 3

### Réalisation d'une Voie verte

Situation actuelle

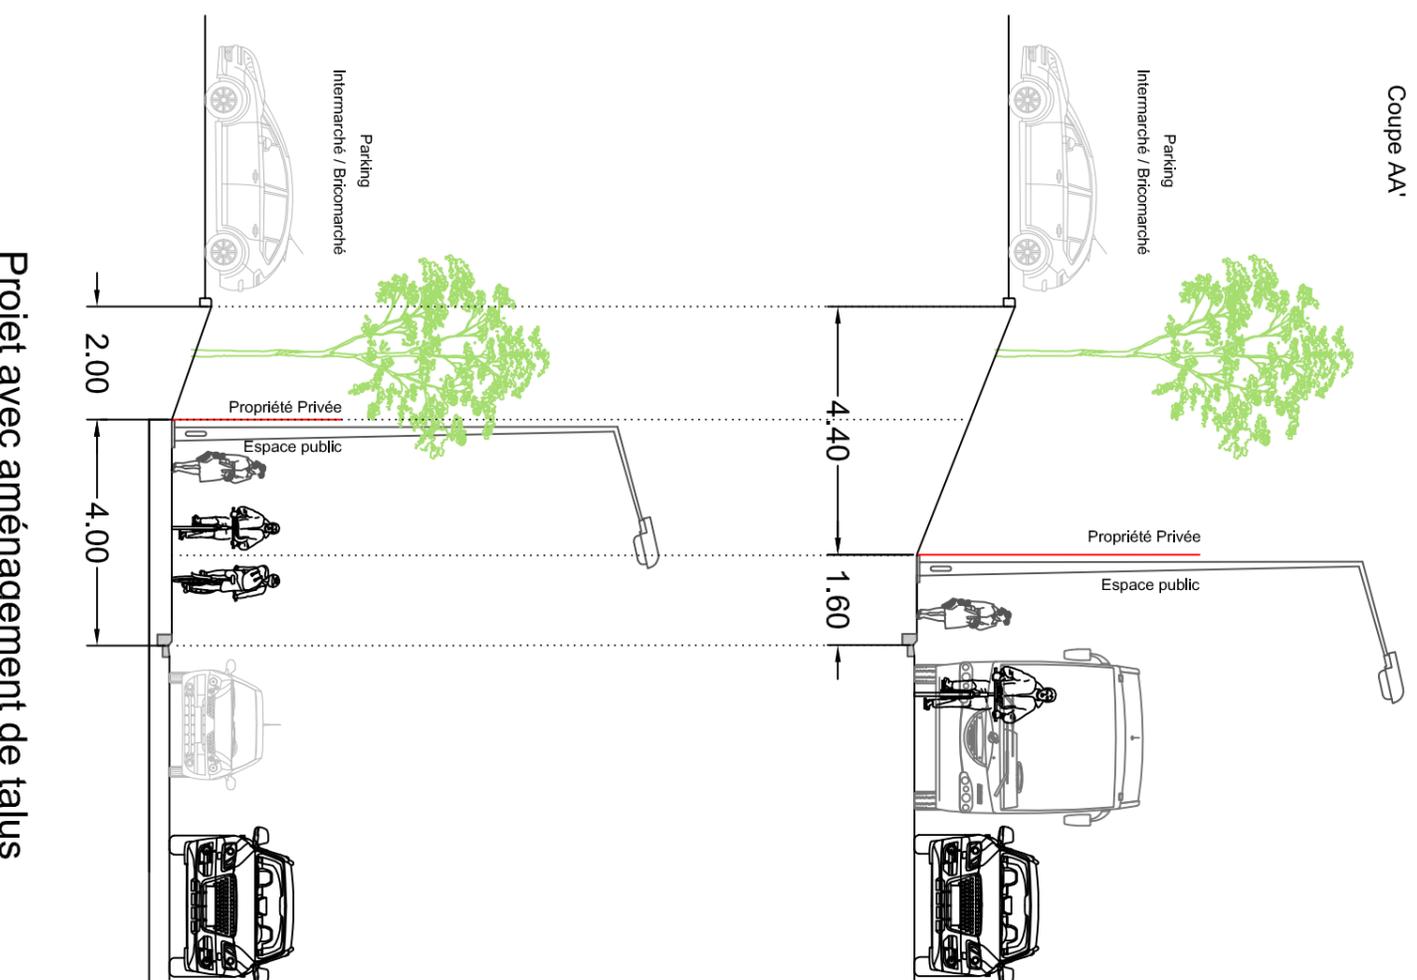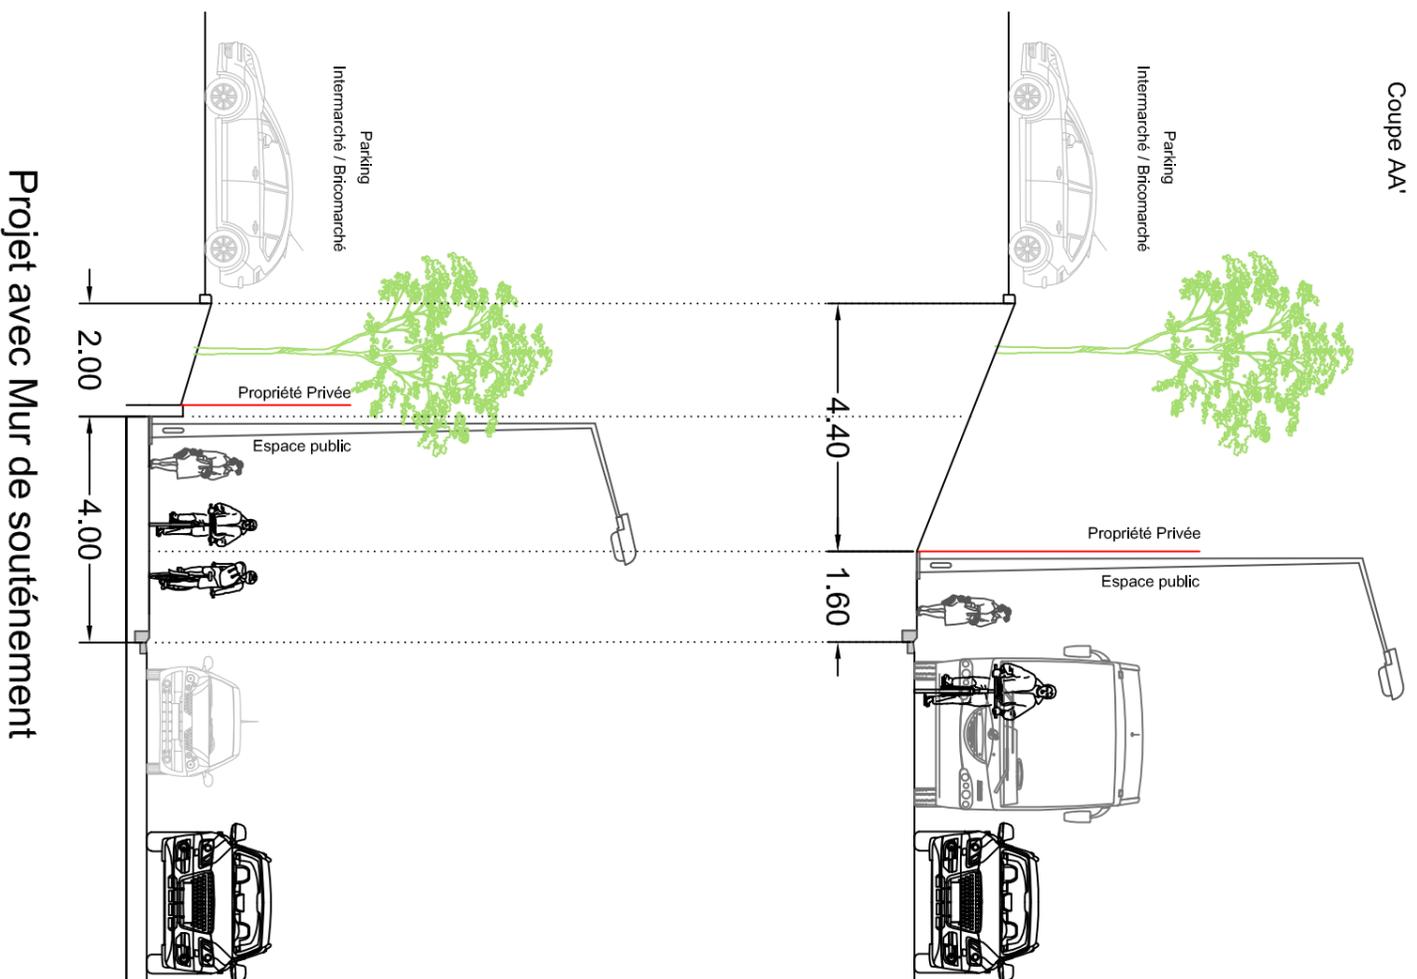

Accusé de réception - Ministère de l'Intérieur

053-200083392-20231002-S06-CC-129-2023-DE

Accusé certifié exécutoire

Réception par le préfet : 09/10/2023

Mise en ligne : 09-10-23