


Le rappel du contexte de l'opération

----- De nombreuses traversées de chaussée à niveaux

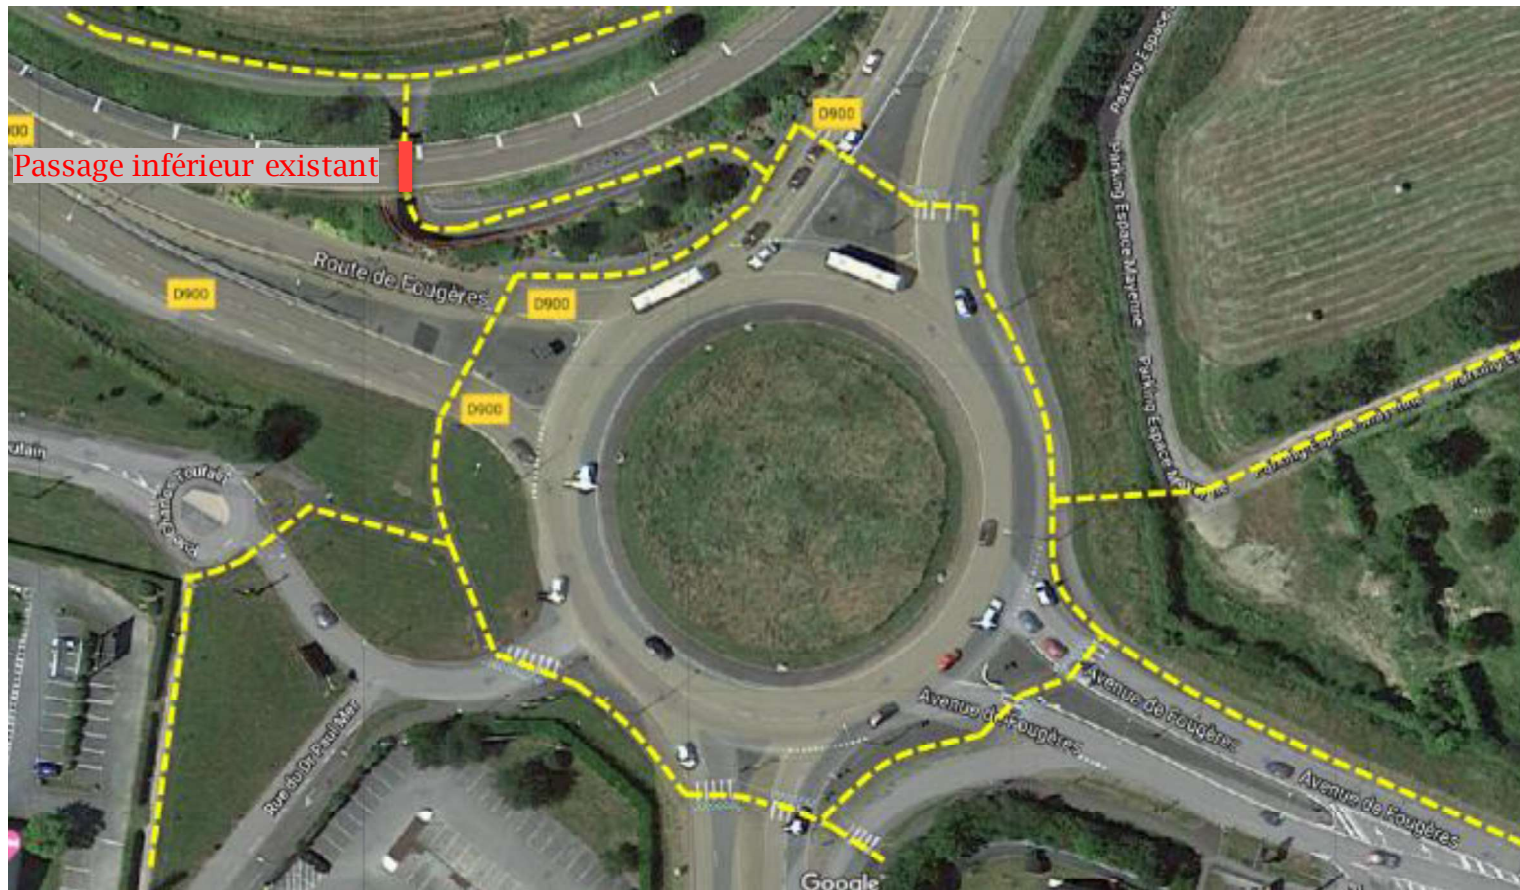

Vue en plan de l'aménagement

RD 900
Giratoire de "Octroi"
Réalisation de passages inférieurs

Avant Projet Détaillé

PLAN DE PRINCIPE

Indice 0

Échelle	
1	1/2000

