


Accusé certifié exécutoire

Réception par le préfet : 18/04/2024


Mise en ligne : 18/04/24

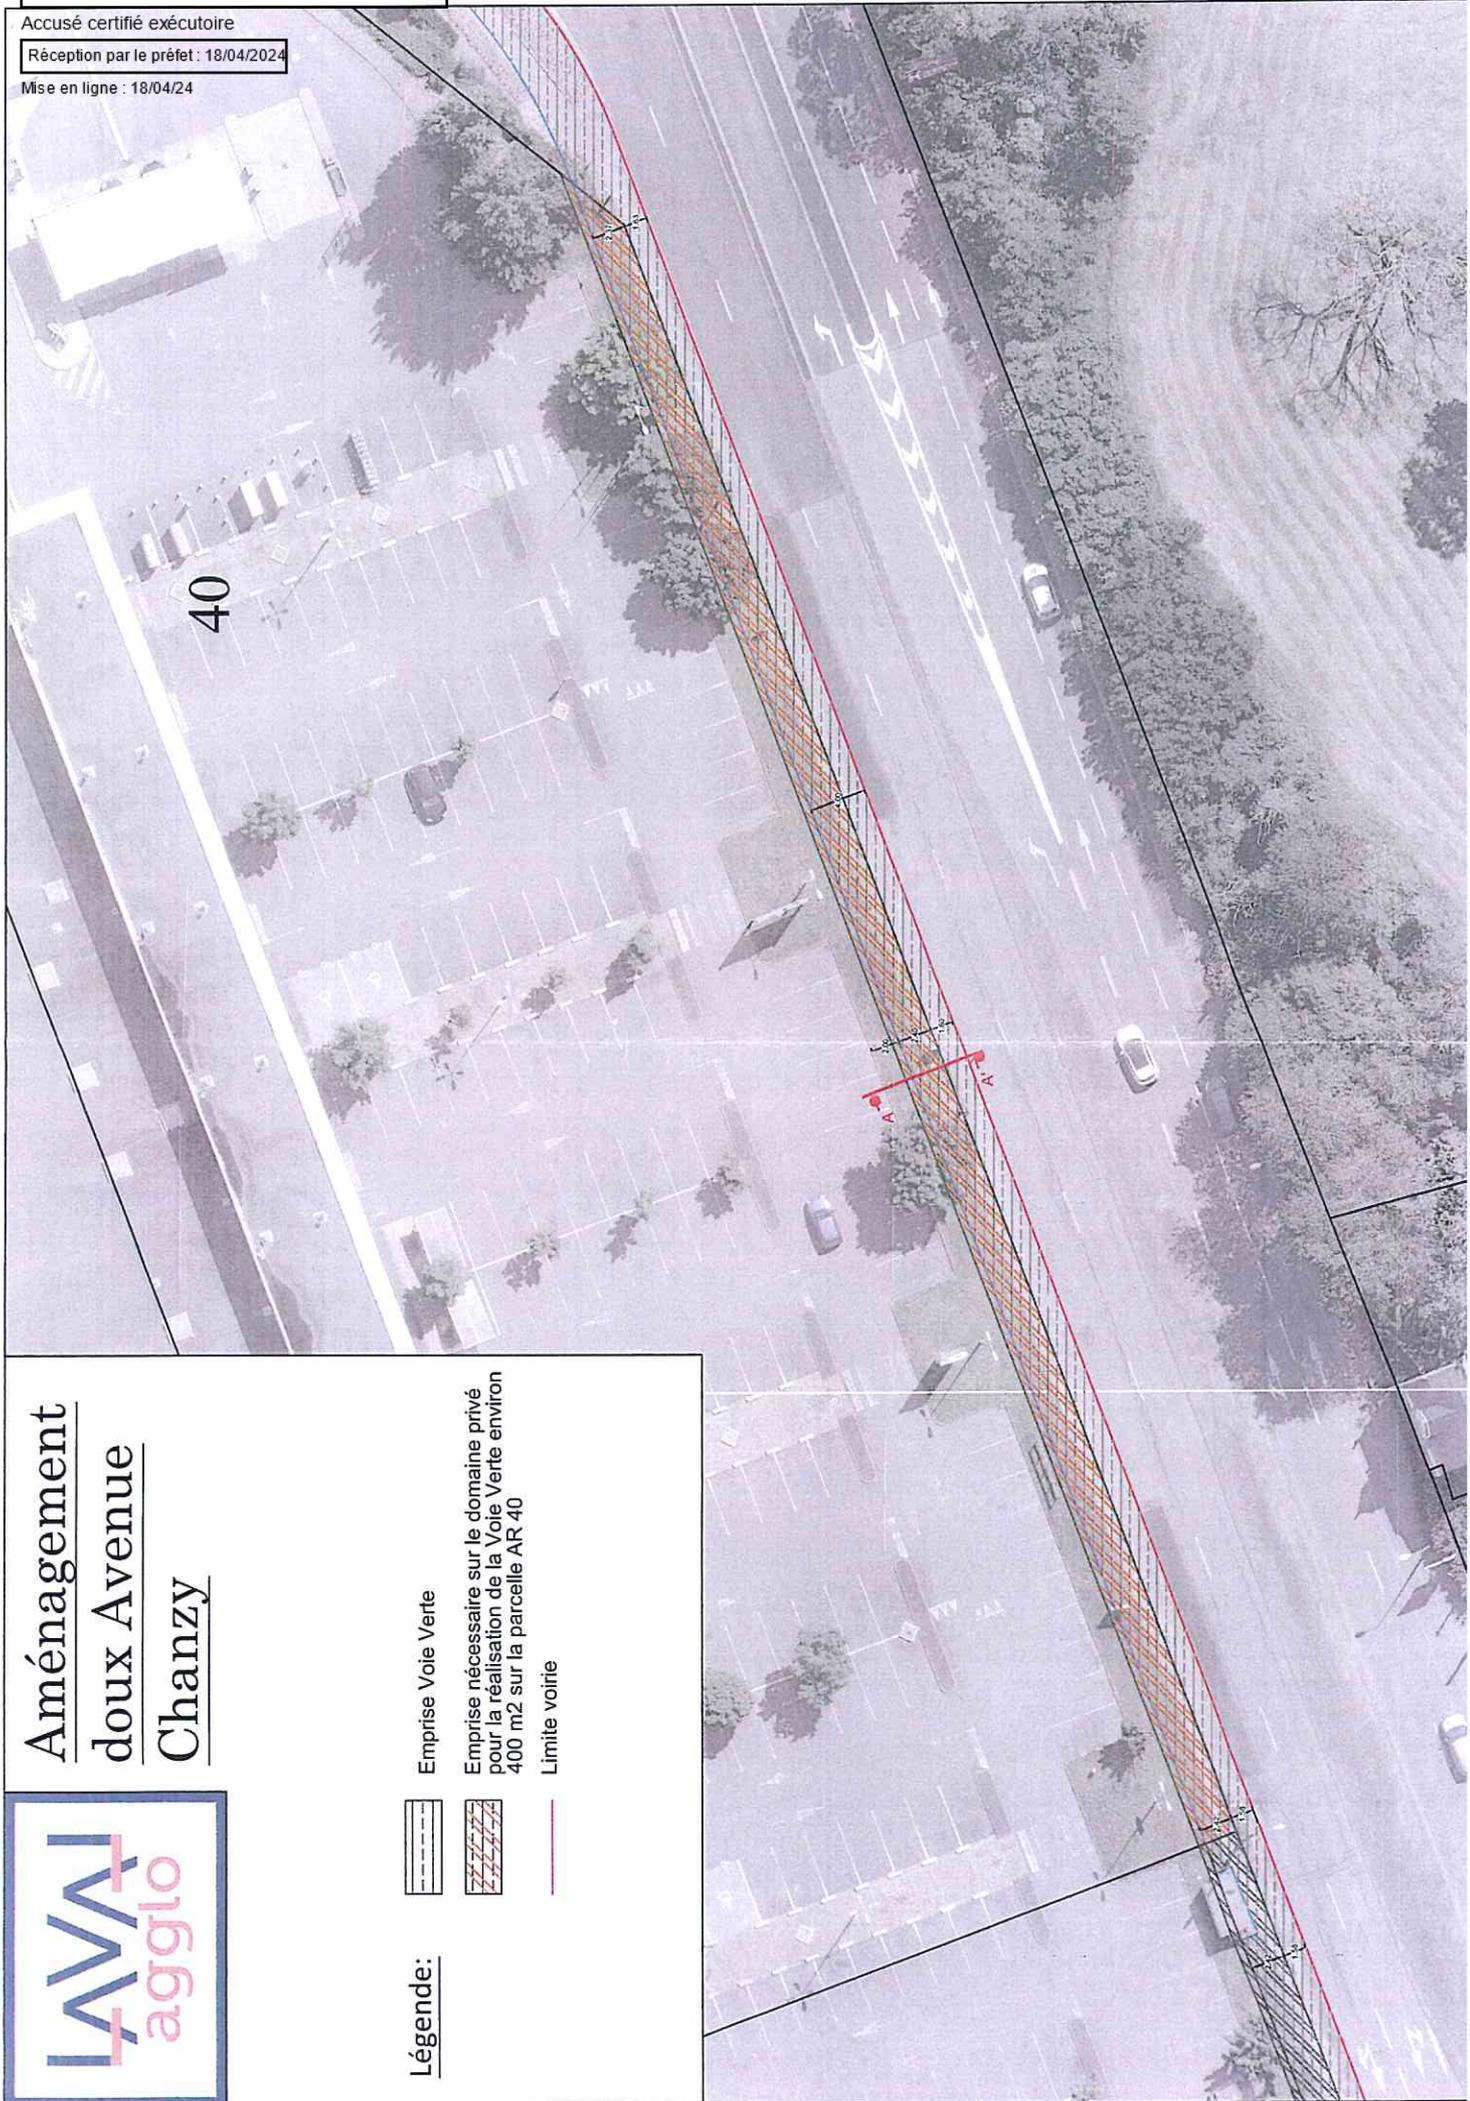

Aménagement doux Avenue Chanzy



Légende:

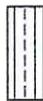

Emprise Voie Verte

Emprise nécessaire sur le domaine privé pour la réalisation de la Voie Verte environ 400 m2 sur la parcelle AR 40

Limite voirie