Accusé de réception - Ministère de l'intérieur
053-200083392-20231127-S07_CC_183-2023-DE
Acte transmis électroniquement
Réception par le préfet : 08/12/2023
Mise en ligne : 08-12-23

Requalification et sécurisation de la rue Berthe Marcou

Changé

Ville de CHANGE

PLAN DE COMPOSITION PROVISOIRE

PHASE : PRO	Projet + Profils - planche 1/2
INDICE : A	
ECH : 1/250	LE : 01/06/2023 DESSIN : M.L

sitadin

Agence SITADIN - Urbanisme et Paysage
17 rue de Vitamins
BP 30303
35 435 RENNES Cedex 3

Indice	Date	Modification

PLUPIM - BOLLORE
Direction des Réseaux
Cédex 9
Tél : 02 43 67 51 48
Fax : 02 43 67 51 70
Secrétariat : 02 43 67 51 00
Urgence : 0 800 29 29 29
Dossier : 00001

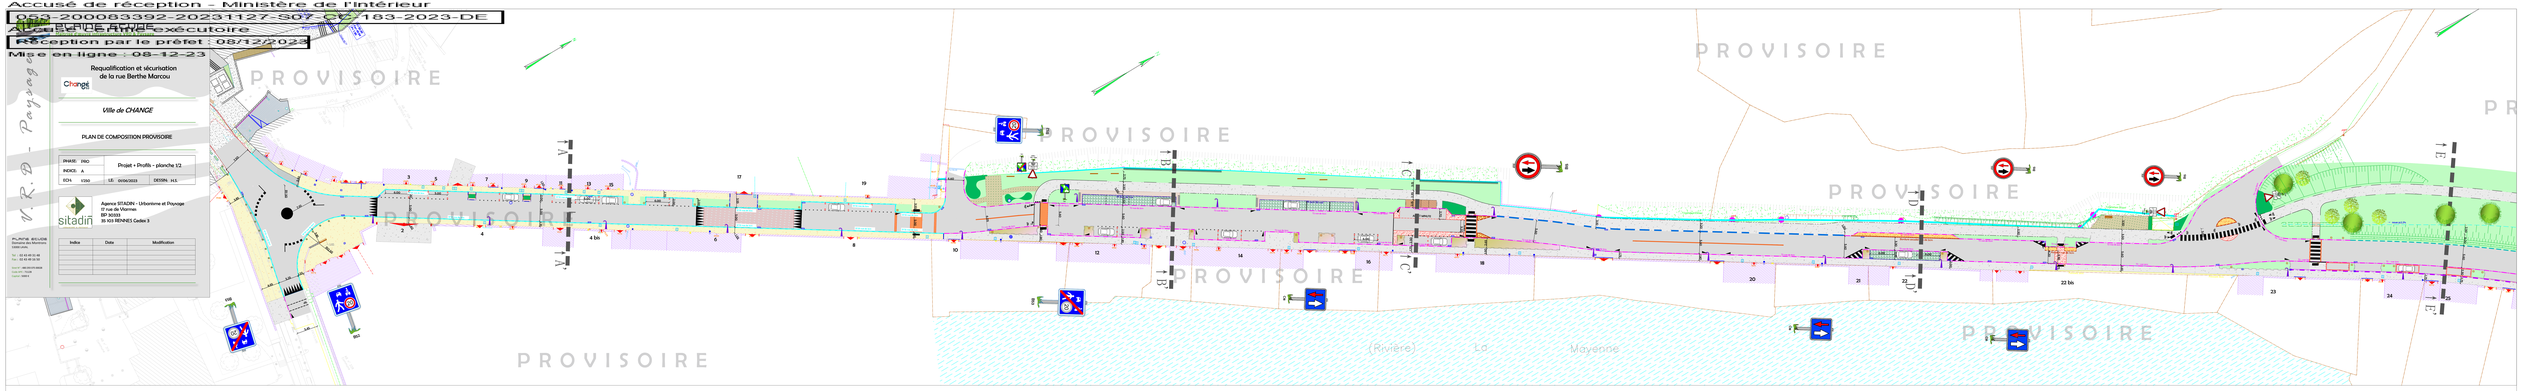

COUPE A-A'
Echelle 1/100

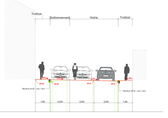

PC : 46.00

COUPE B-B'
1/100

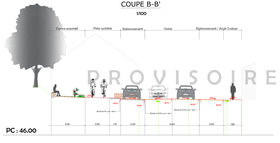

PC : 46.00

COUPE C-C'
1/100

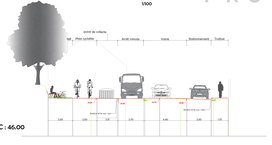

PC : 46.00

COUPE D-D'
1/100

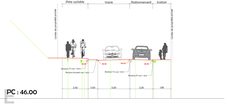

PC : 46.00

COUPE E-E'
1/100

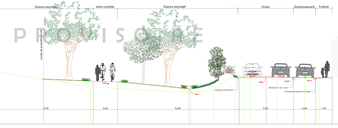

PC : 45.00