

O.G.F.

CONSTRUCTION D'UN CREMATORIUM

POUR LA COMMUNAUTE D'AGGLOMERATION DE LAVAL

Rue d'Amsterdam - 53 000 LAVAL



Maîtrise d'Ouvrage



060217
OGF
William RICHARD
Service Travaux & Maintenance
31, rue de Cambrai

31, rue de Cambrai 75946 PARIS Cedex 19

75946 PARIS Cedex 19

Tél : 01 55 26 54 00 - Fax: 01 55 26 57 75

Maîtrise d'Oeuvre



ATELIER D'ARCHITECTURE
ALAIN JANIAUD


33, Rue Pierre Joigneaux, 92600 ASNIERES / SEINE

Tél : 01 47 91 40 70 - Fax 01 47 91 06 36

e-mail : contact@janiaud-architecte.com


DOSSIER PREFECTURE

	DATE	NUMERO	IND.	ECHELLE
	10 Novembre 2017	00.0		1:100

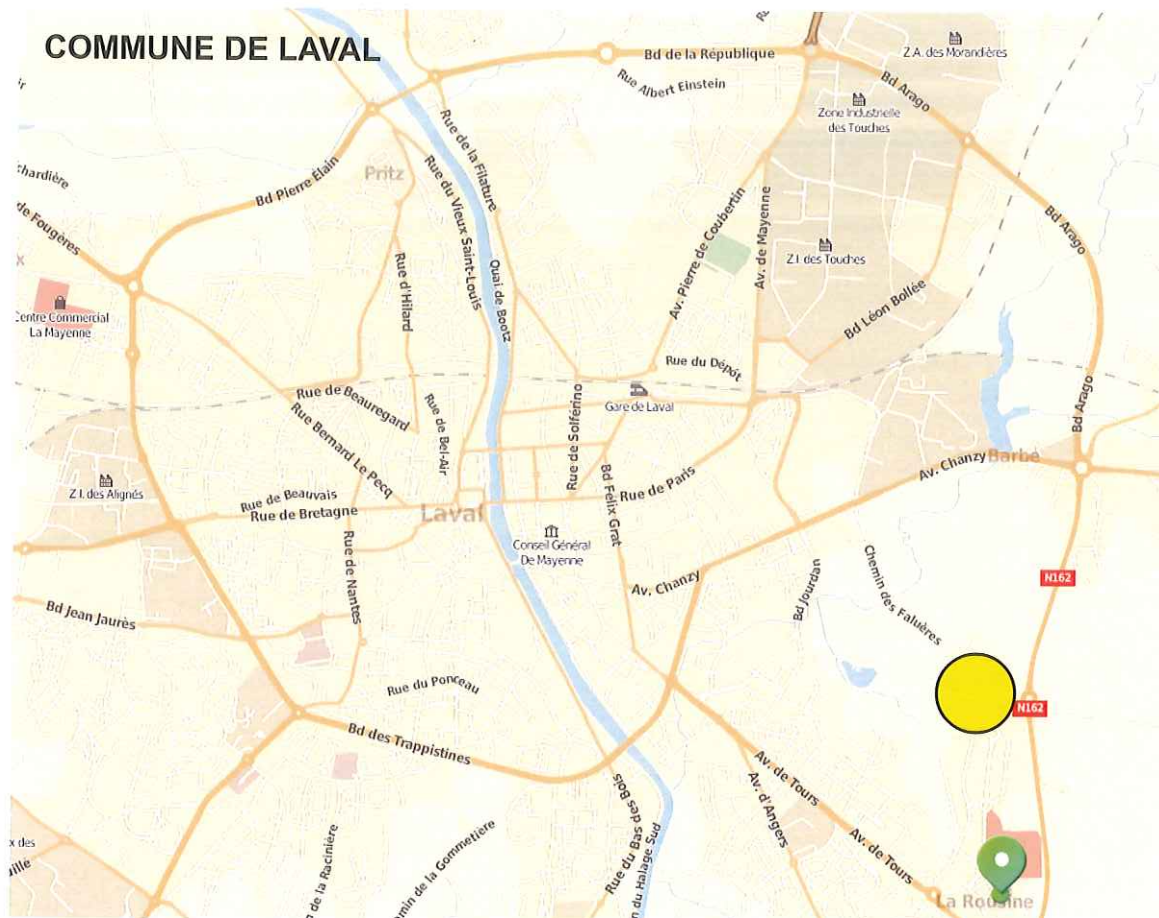

PLAN DE SITUATION

TERRAIN D'IMPLANTATION DU CREMATORIUM
 Parcelle n°43 - Superficie de 15 423,00 m²
 Zone UE et N du PLU - Section ZA

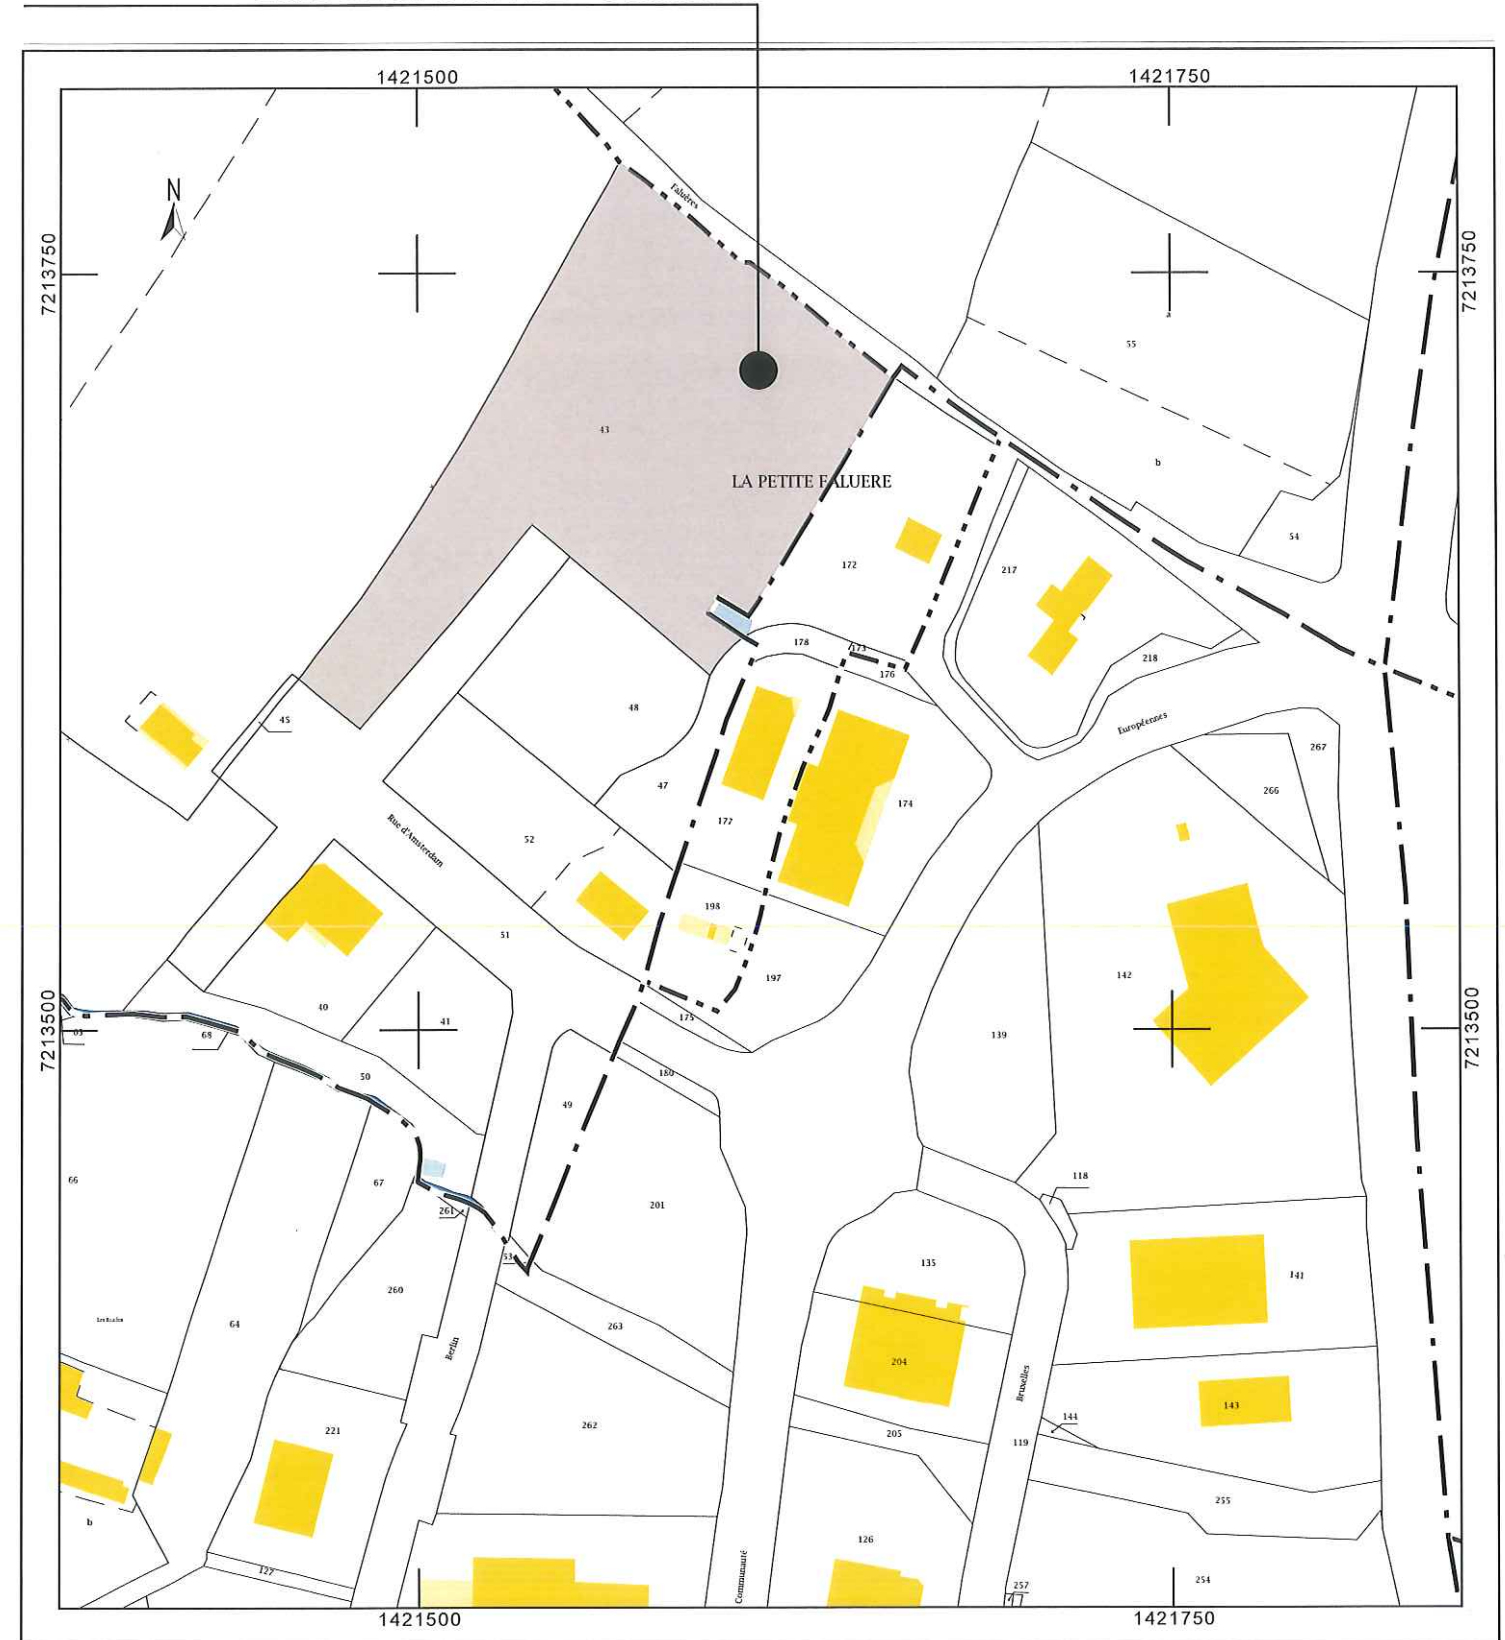

PLAN DE CADASTRE
 Ech : 1 / 2000



VUE AERIENNE

**CONSTRUCTION D'UN CREMATORIUM
 POUR LA COMMUNAUTE D'AGGLOMERATION DE LAVAL**

OGF - 31 RUE DE CAMBRAI - 75946 PARIS CEDEX 19 - TEL: 01 56 26 54 00 - FAX 01 56 26 57 75
 ATELIER D'ARCHITECTURE ALAIN JANIAUD - ARCHITECTE DPLG - 33 RUE PIERRE JOIGNEAUX - 92 600 ASNIERES SUR SEINE - TEL: 01 47 91 40 70 - FAX: 01 47 91 06 36



PLAN DE SITUATION

10/11/2017

Ech. :

00.1

Chemin des Faluères

ZONE DÉPÔT CIMETIÈRE

PARCELLE N°43
Surface = 15 423,00 m²

ZONE UE ZONE N

Cimetière paysager



48

Cloture gillages

PARCELLE N°43
Surface = 15 423,00 m2

Surface = 15 423,00 m2

ZONE IIF ZONE N

e de Grèce

Rue d'Amsterdam

Rue d'Amsterdam

CONSTRUCTION D'UN CREMATORIUM
POUR LA COMMUNAUTE D'AGGLOMERATION DE LAVAL

ATELIER D'ARCHITECTURE ALAIN JAMNAUD - ARCHITECTE DPLG - 33 RUE PIERRE JOIGNEAUX - 92 600 ASNIERES SUR SEINE - TEL.: 01 47 91 40 70 - FAX: 01 47 91 06 36

Date : 10/11/2017


IND.


Ech.: 1:750



00.2

OGG



ATLIER D'ARCHITECTURE
ALAIN JANIARD

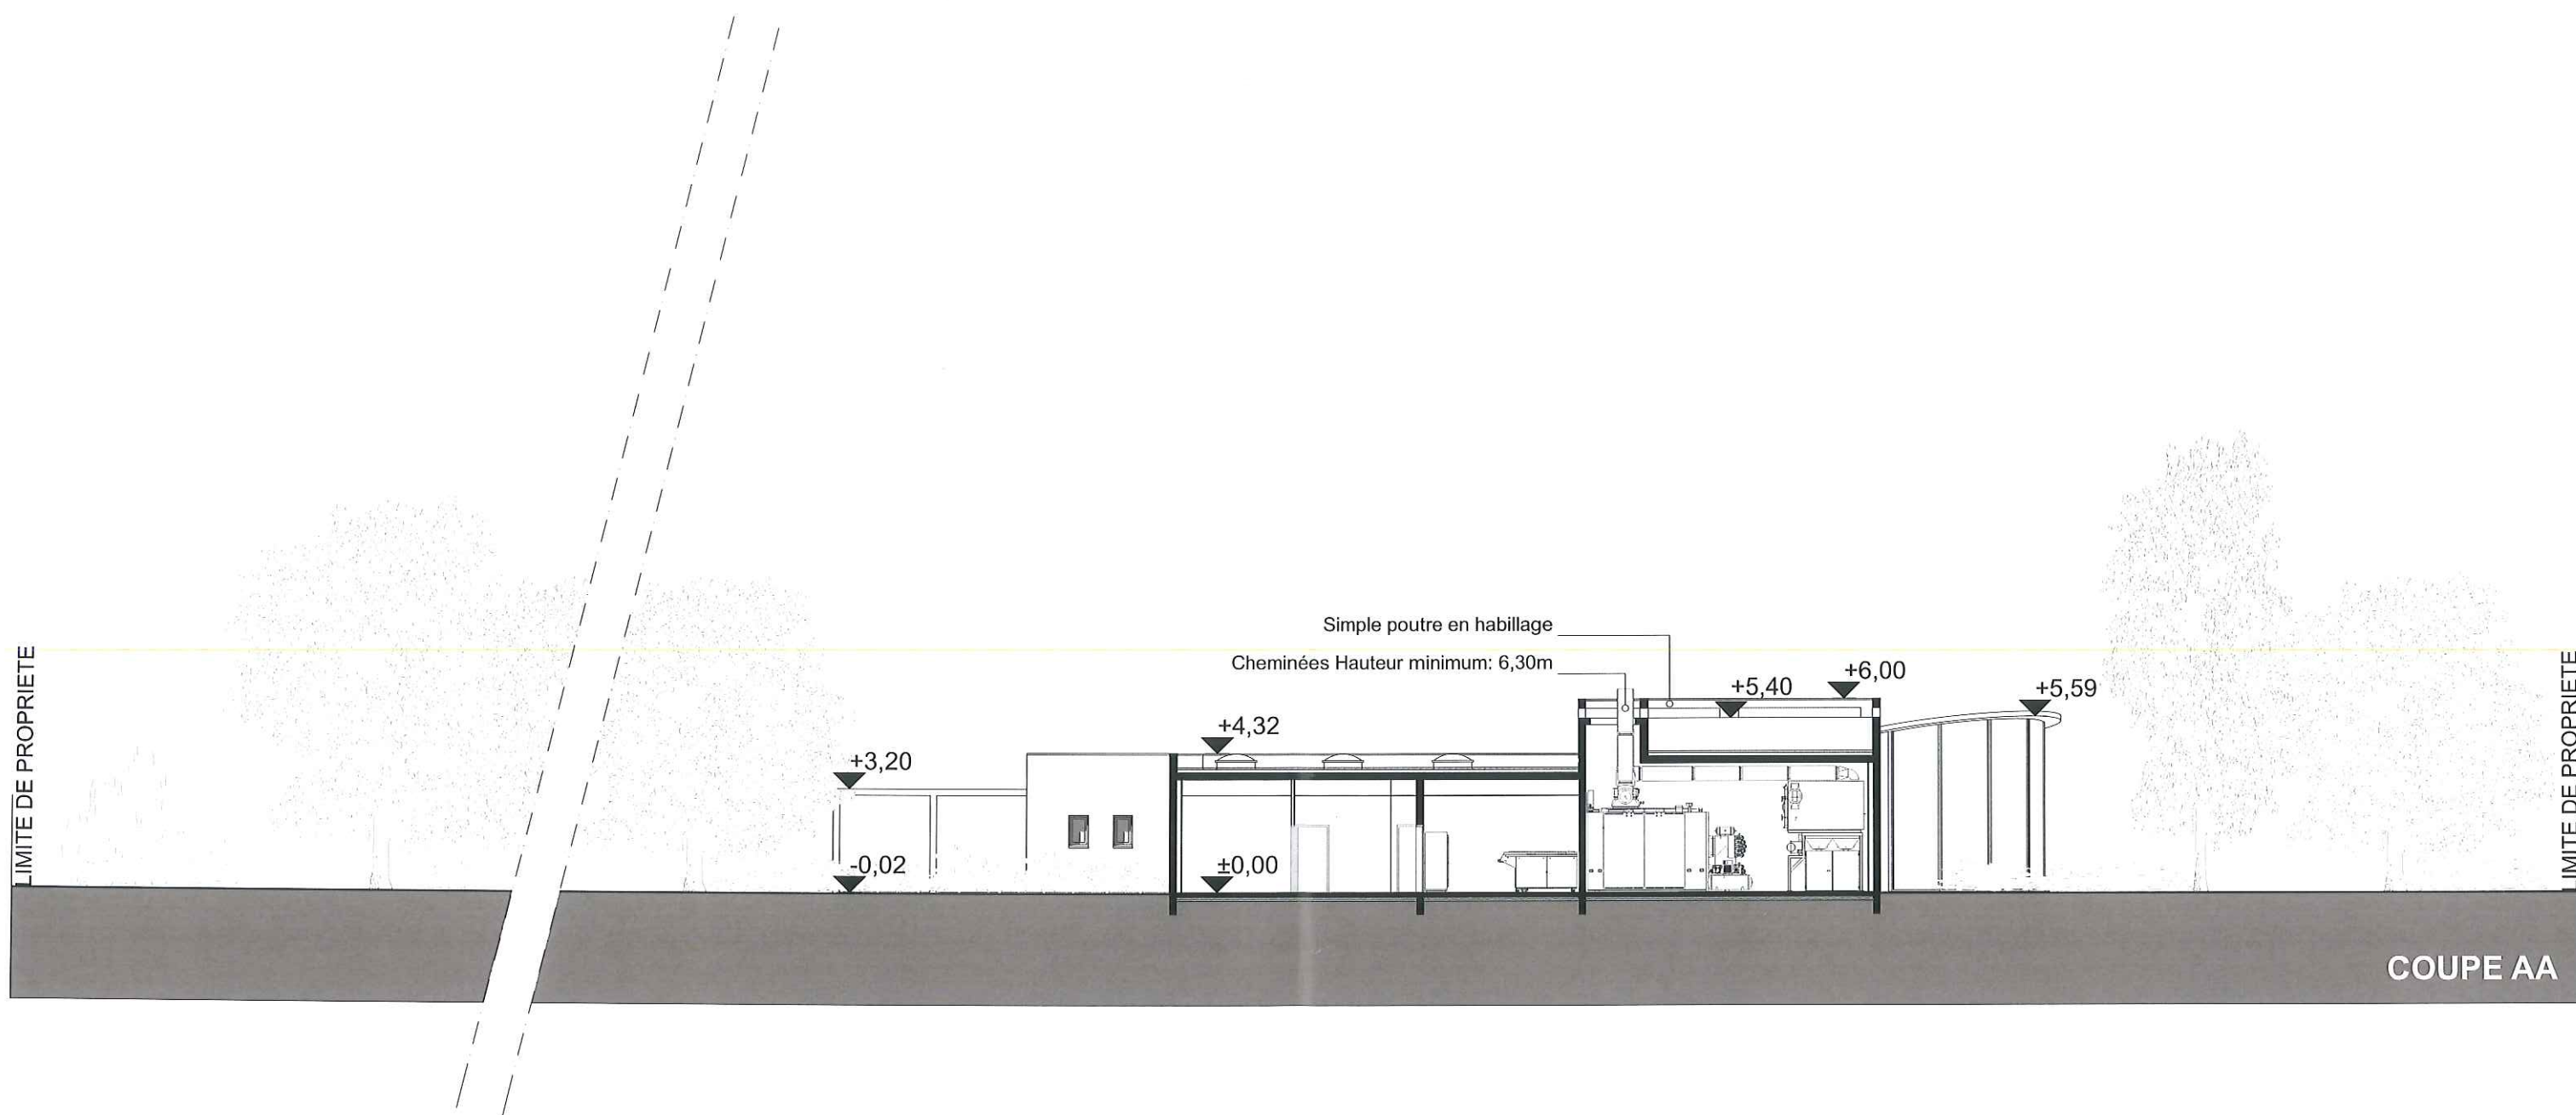

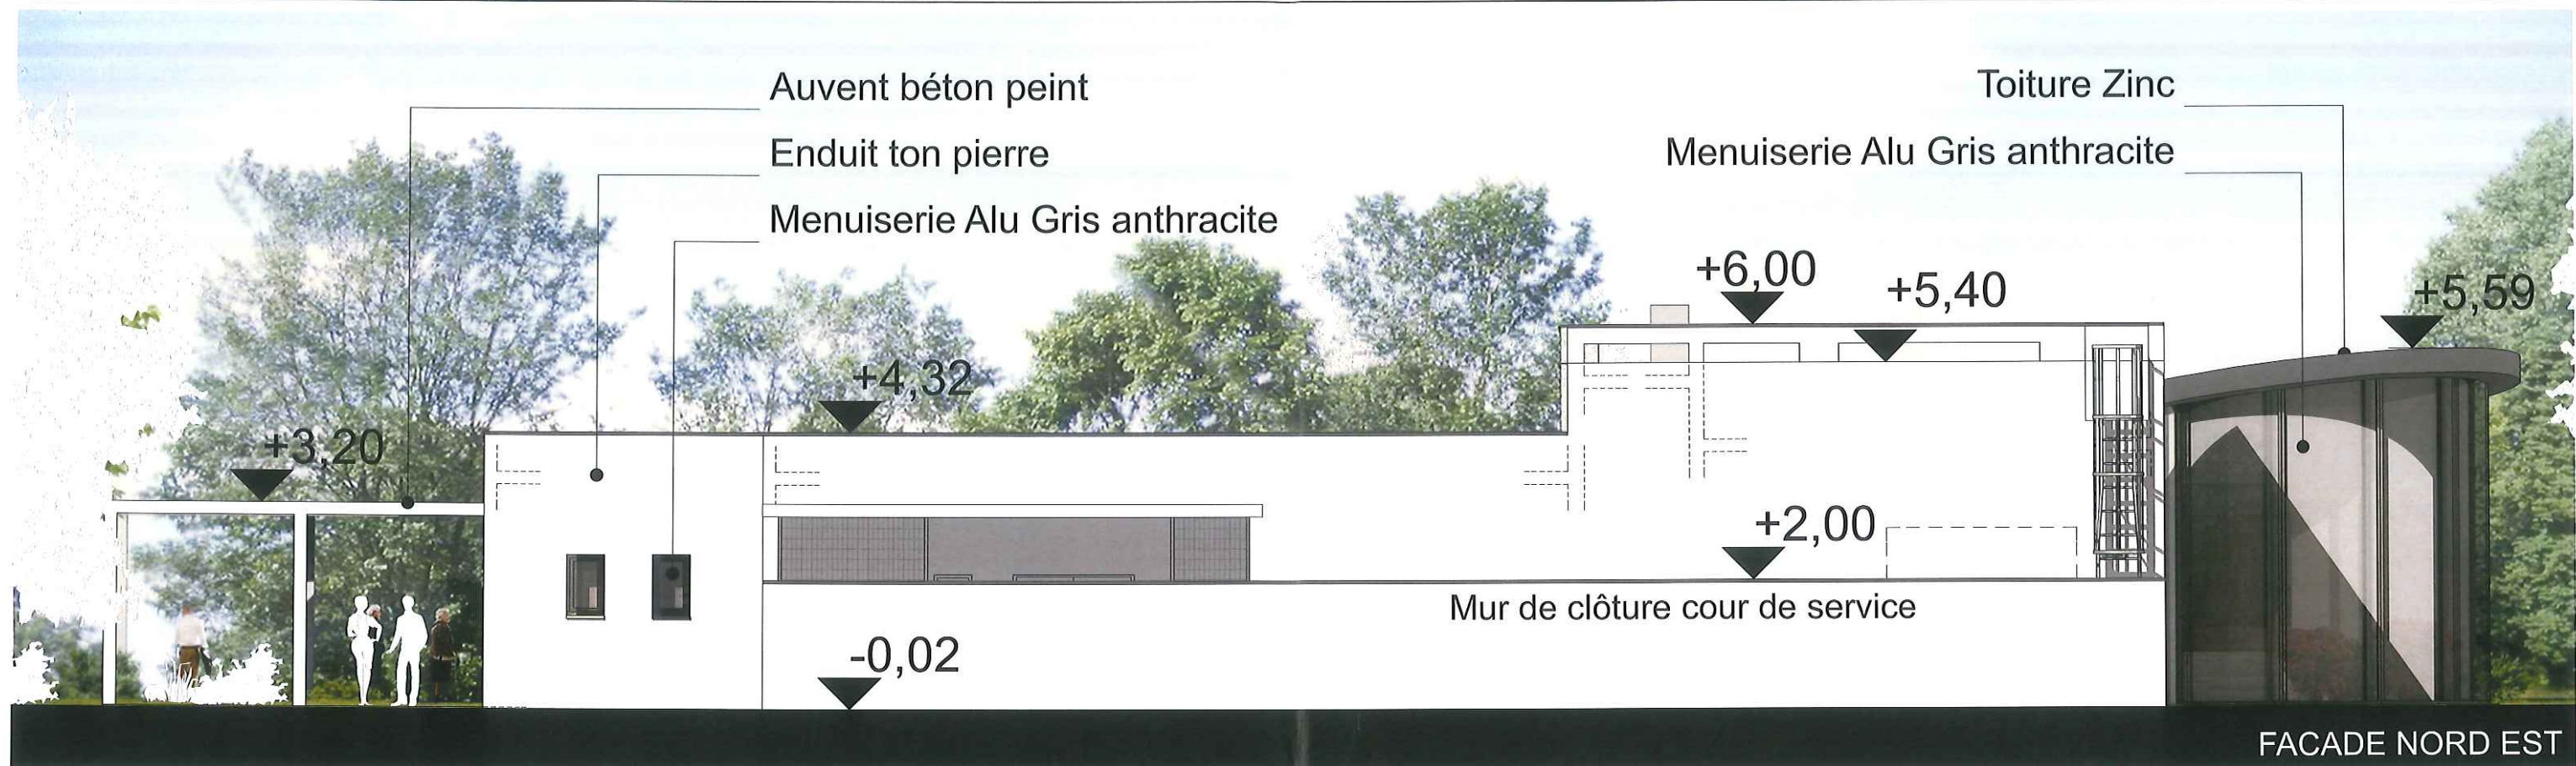

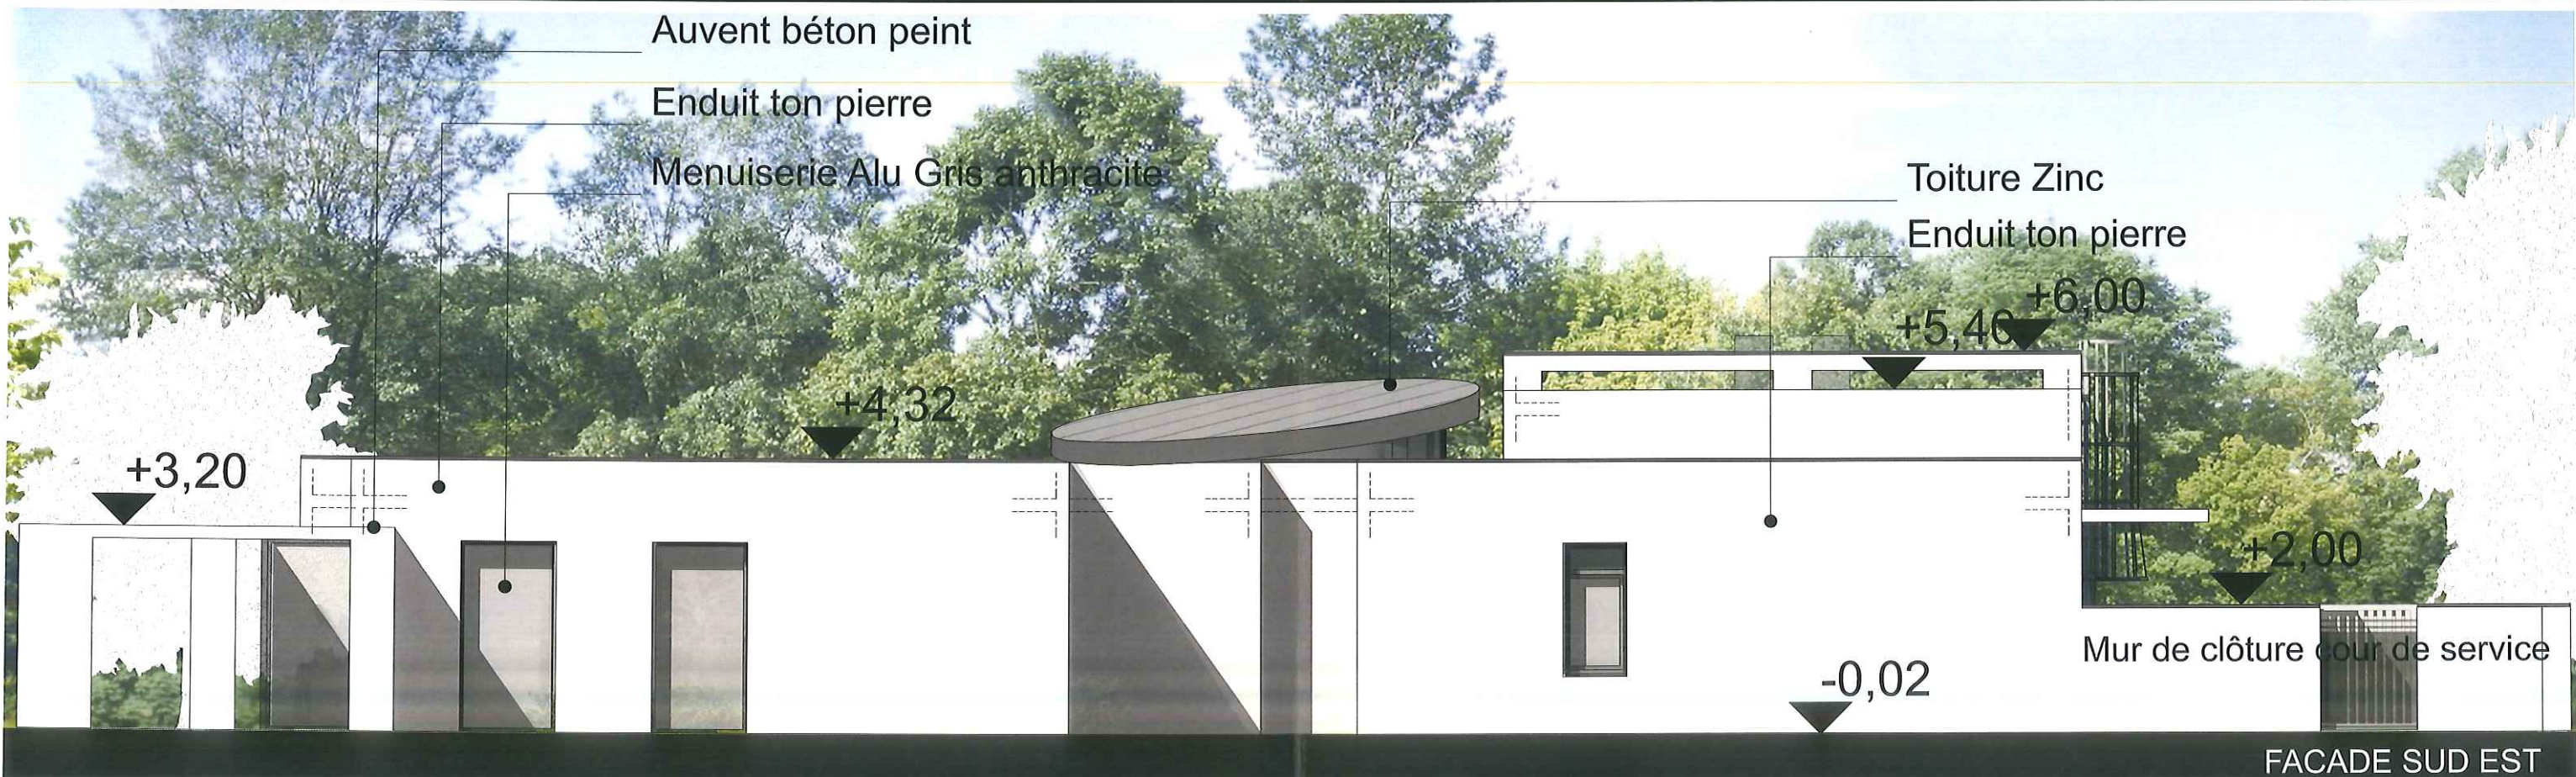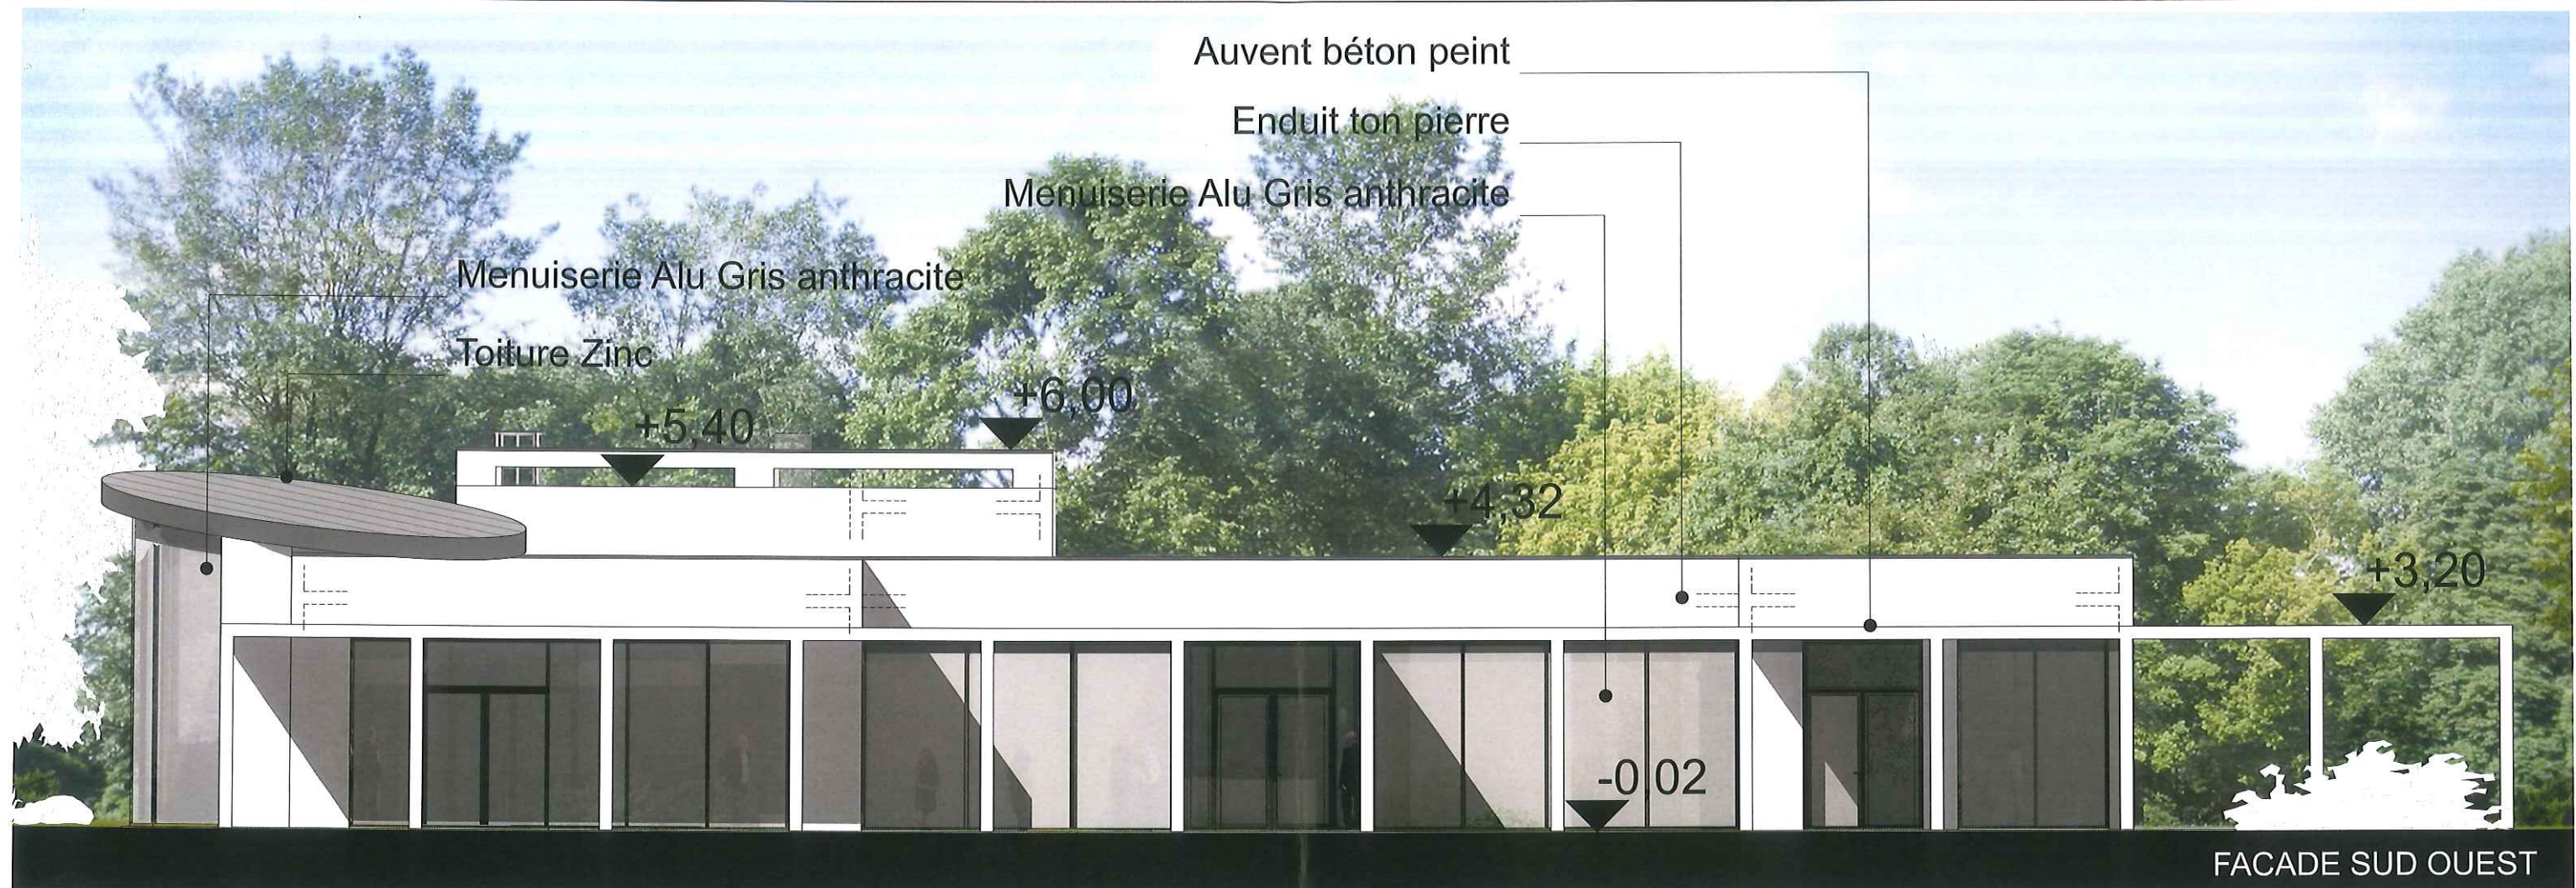




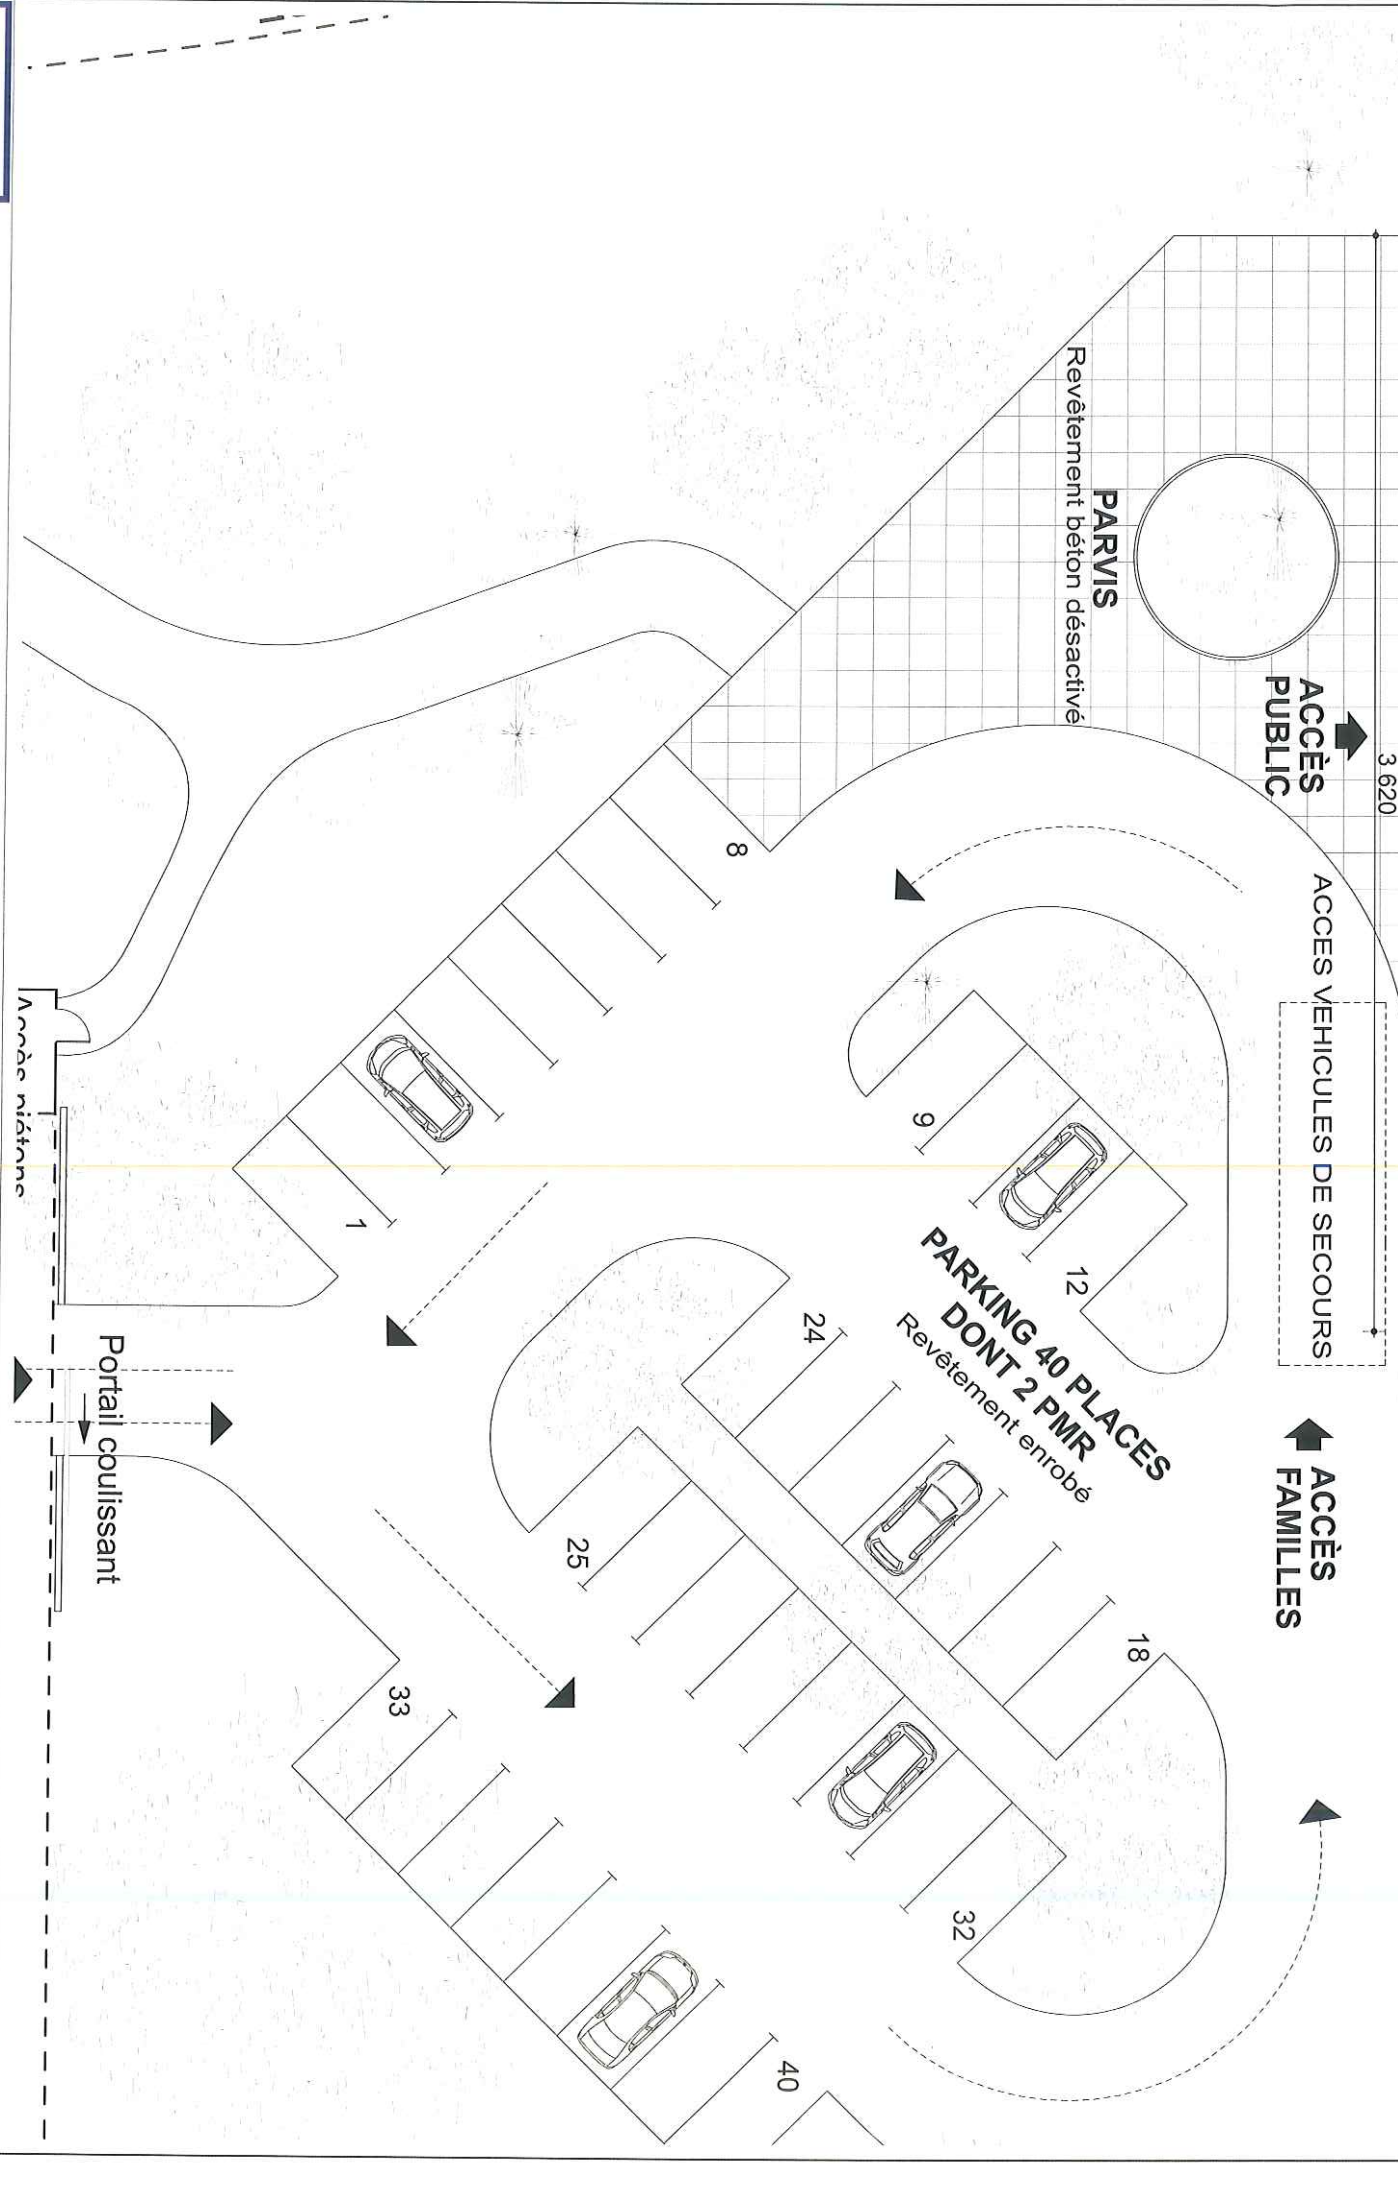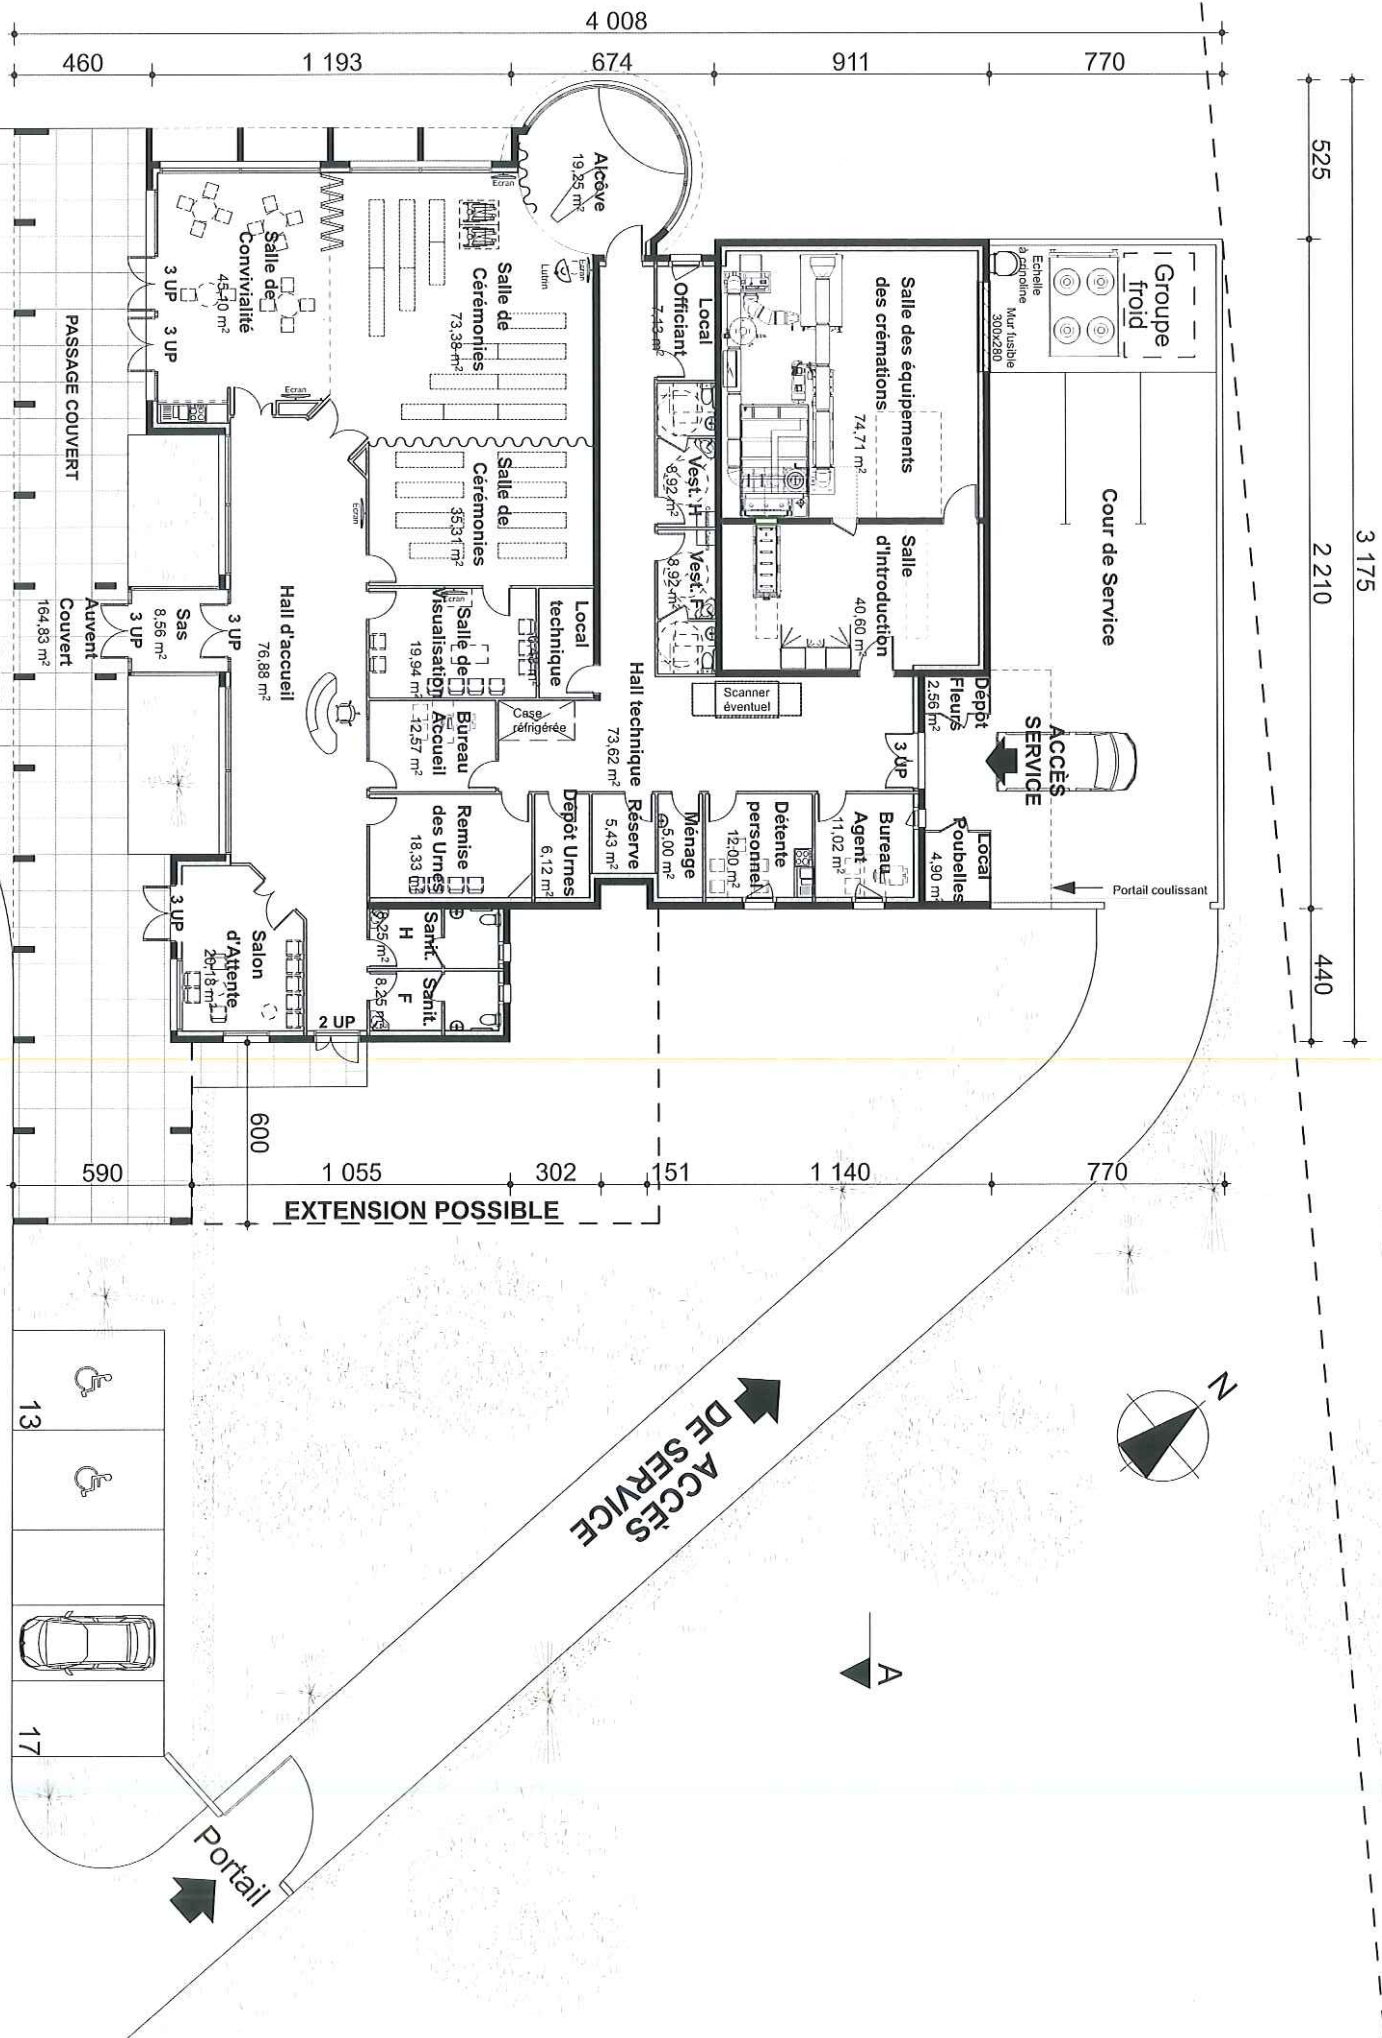


3 175
2 210
525

440

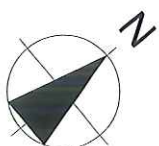

A

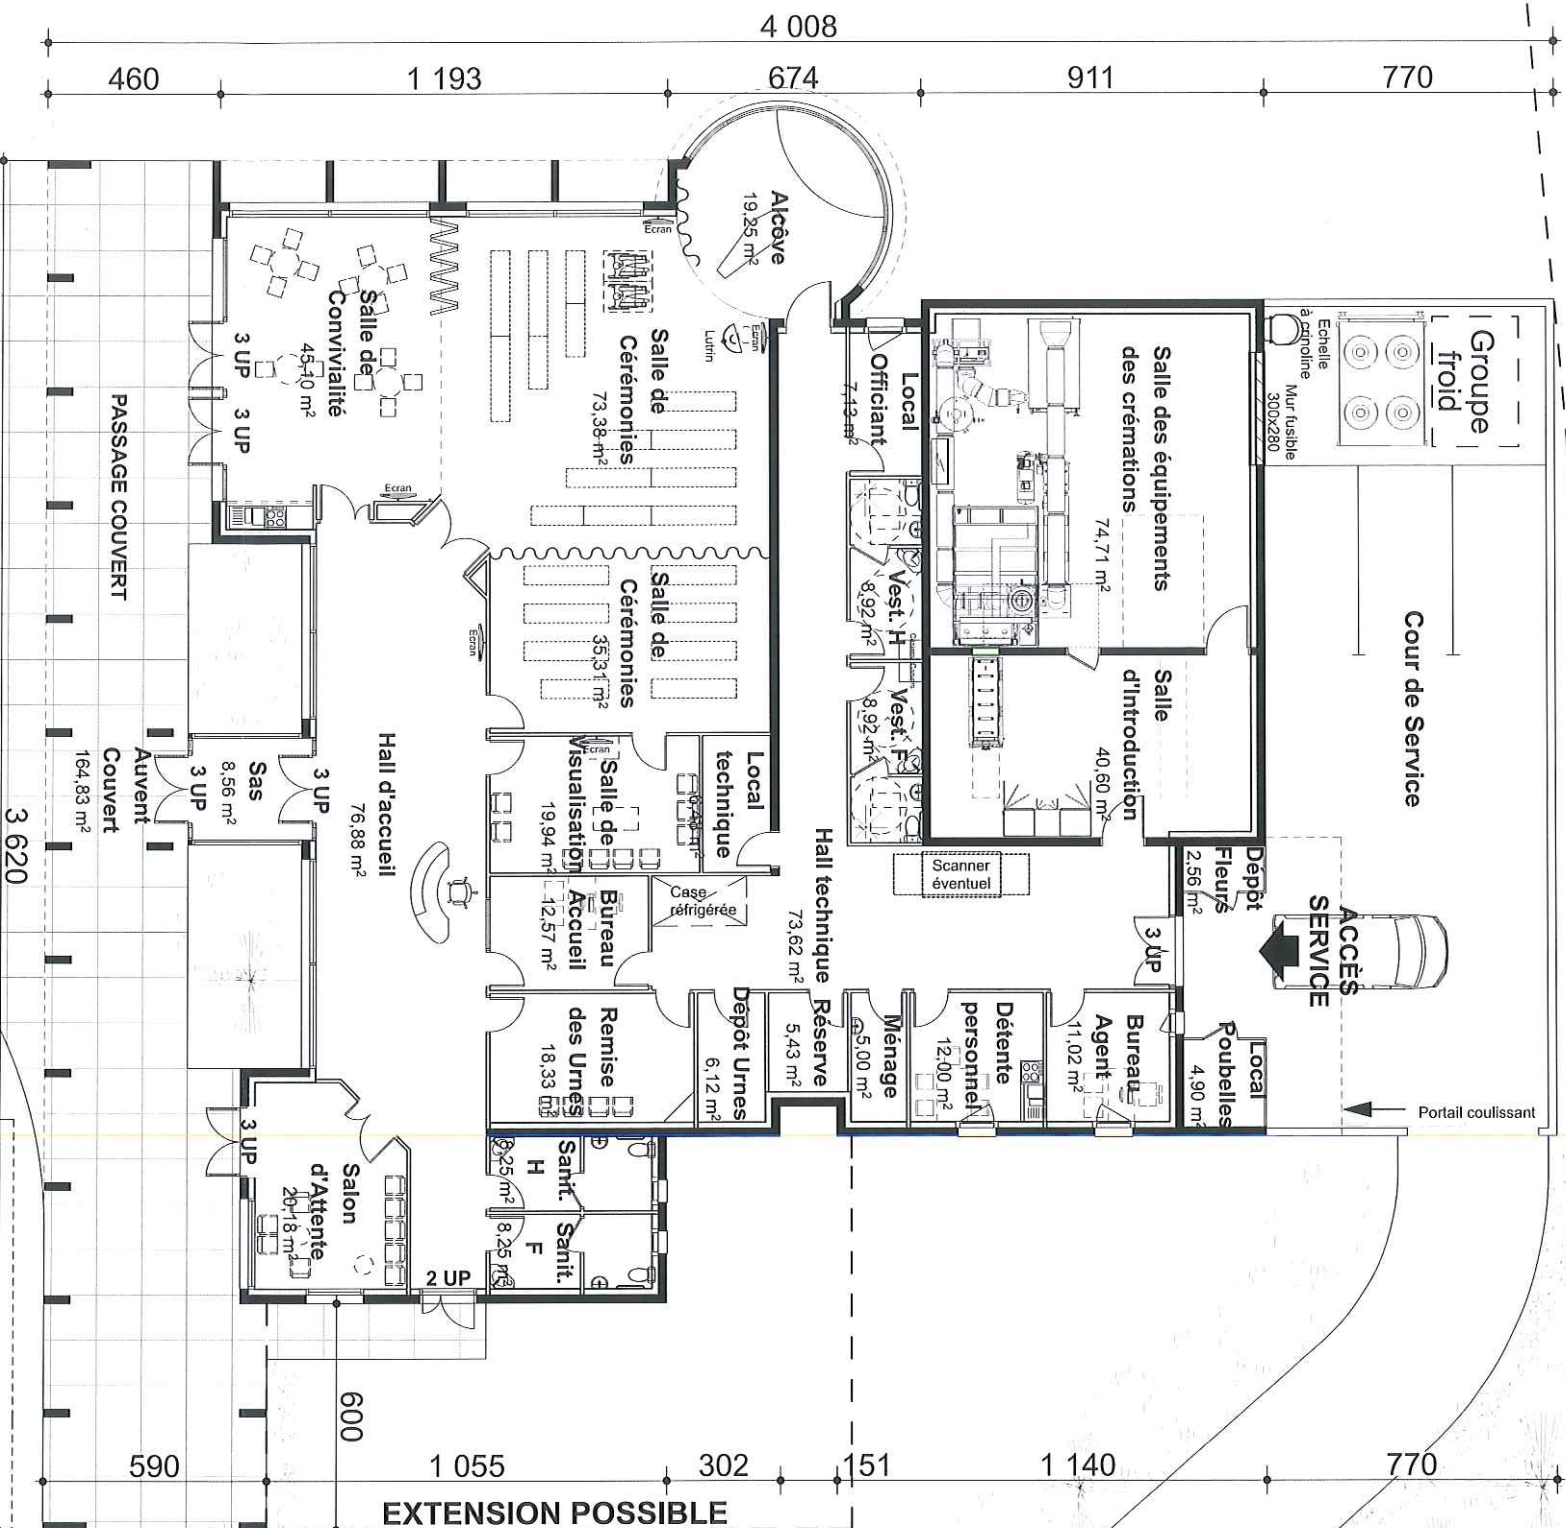


ACCÈS PUBLIC

ACCES VEHICULES DE SECOURS

ACCÈS FAMILLES

PARVIS
Revêtement béton désactivé

PARKING 40 PLACES
DONT 2 PMR
Revêtement enrobé

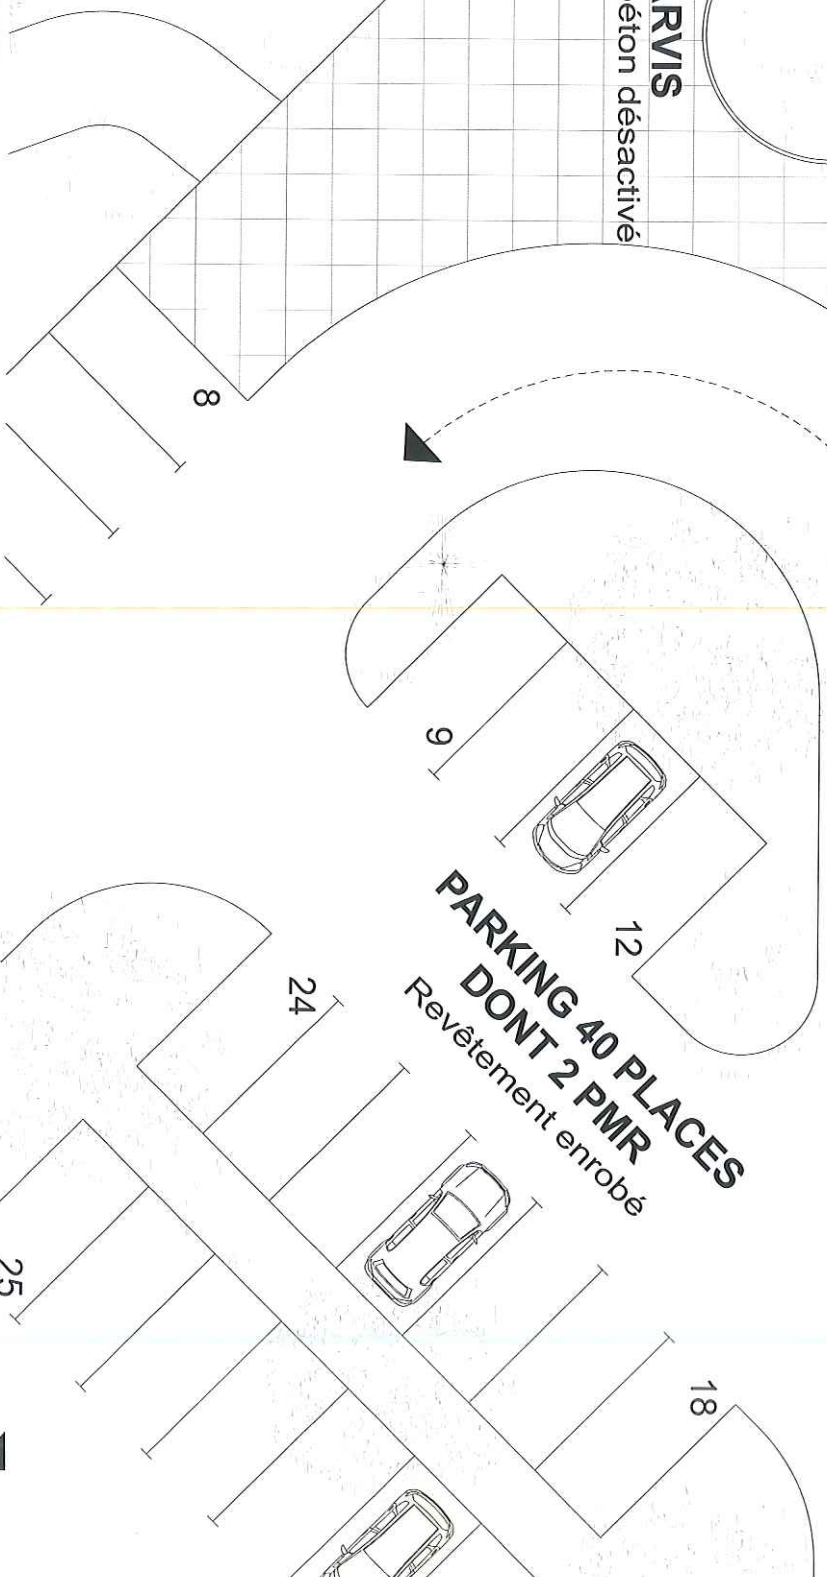

LAVAL
agglomération

CONSTRUCTION D'UN CREMATORIUM
POUR LA COMMUNAUTE D'AGGLOMERATION DE LAVAL

OGF - 31 RUE DE CAMBRAI - 75946 PARIS CEDEX 19 - TEL.: 01 56 26 54 00 - FAX: 01 56 26 57 75
ATELIER D'ARCHITECTURE ALAIN JANIAUD - ARCHITECTE DPLG - 33 RUE PIERRE JOIGNEAUX - 92 500 ASNIERES SUR SEINE - TEL.: 01 47 91 40 70 - FAX: 01 47 91 06 36

OGF
ATELIER D'ARCHITECTURE
ALAIN JANIAUD

PLAN DU REZ DE
CHAUSSEE

Date : 10/11/2017
IND.

Ech. : 1:200

00.8

