

# REGLEMENT LOCAL DE PUBLICITE DES ENSEIGNES ET PREENSEIGNES







## Zones de Publicité Restreinte


Dossier approuvé le **09 FEV. 2007**

- Avis favorable du conseil municipal de Laval le 8 février 2007

- Avis favorable de la commission départementale des sites, perspectives  
et paysages du 20 janvier 2006

- Projet approuvé par le groupe de travail le 16 décembre 2005

-  Limite de commune
-  Périmètre d'agglomération applicable à la date d'approbation  
( arrêté du 1 décembre 2006 )
-  ZPR1
-  ZPR2
-  ZPR3
-  ZPR4

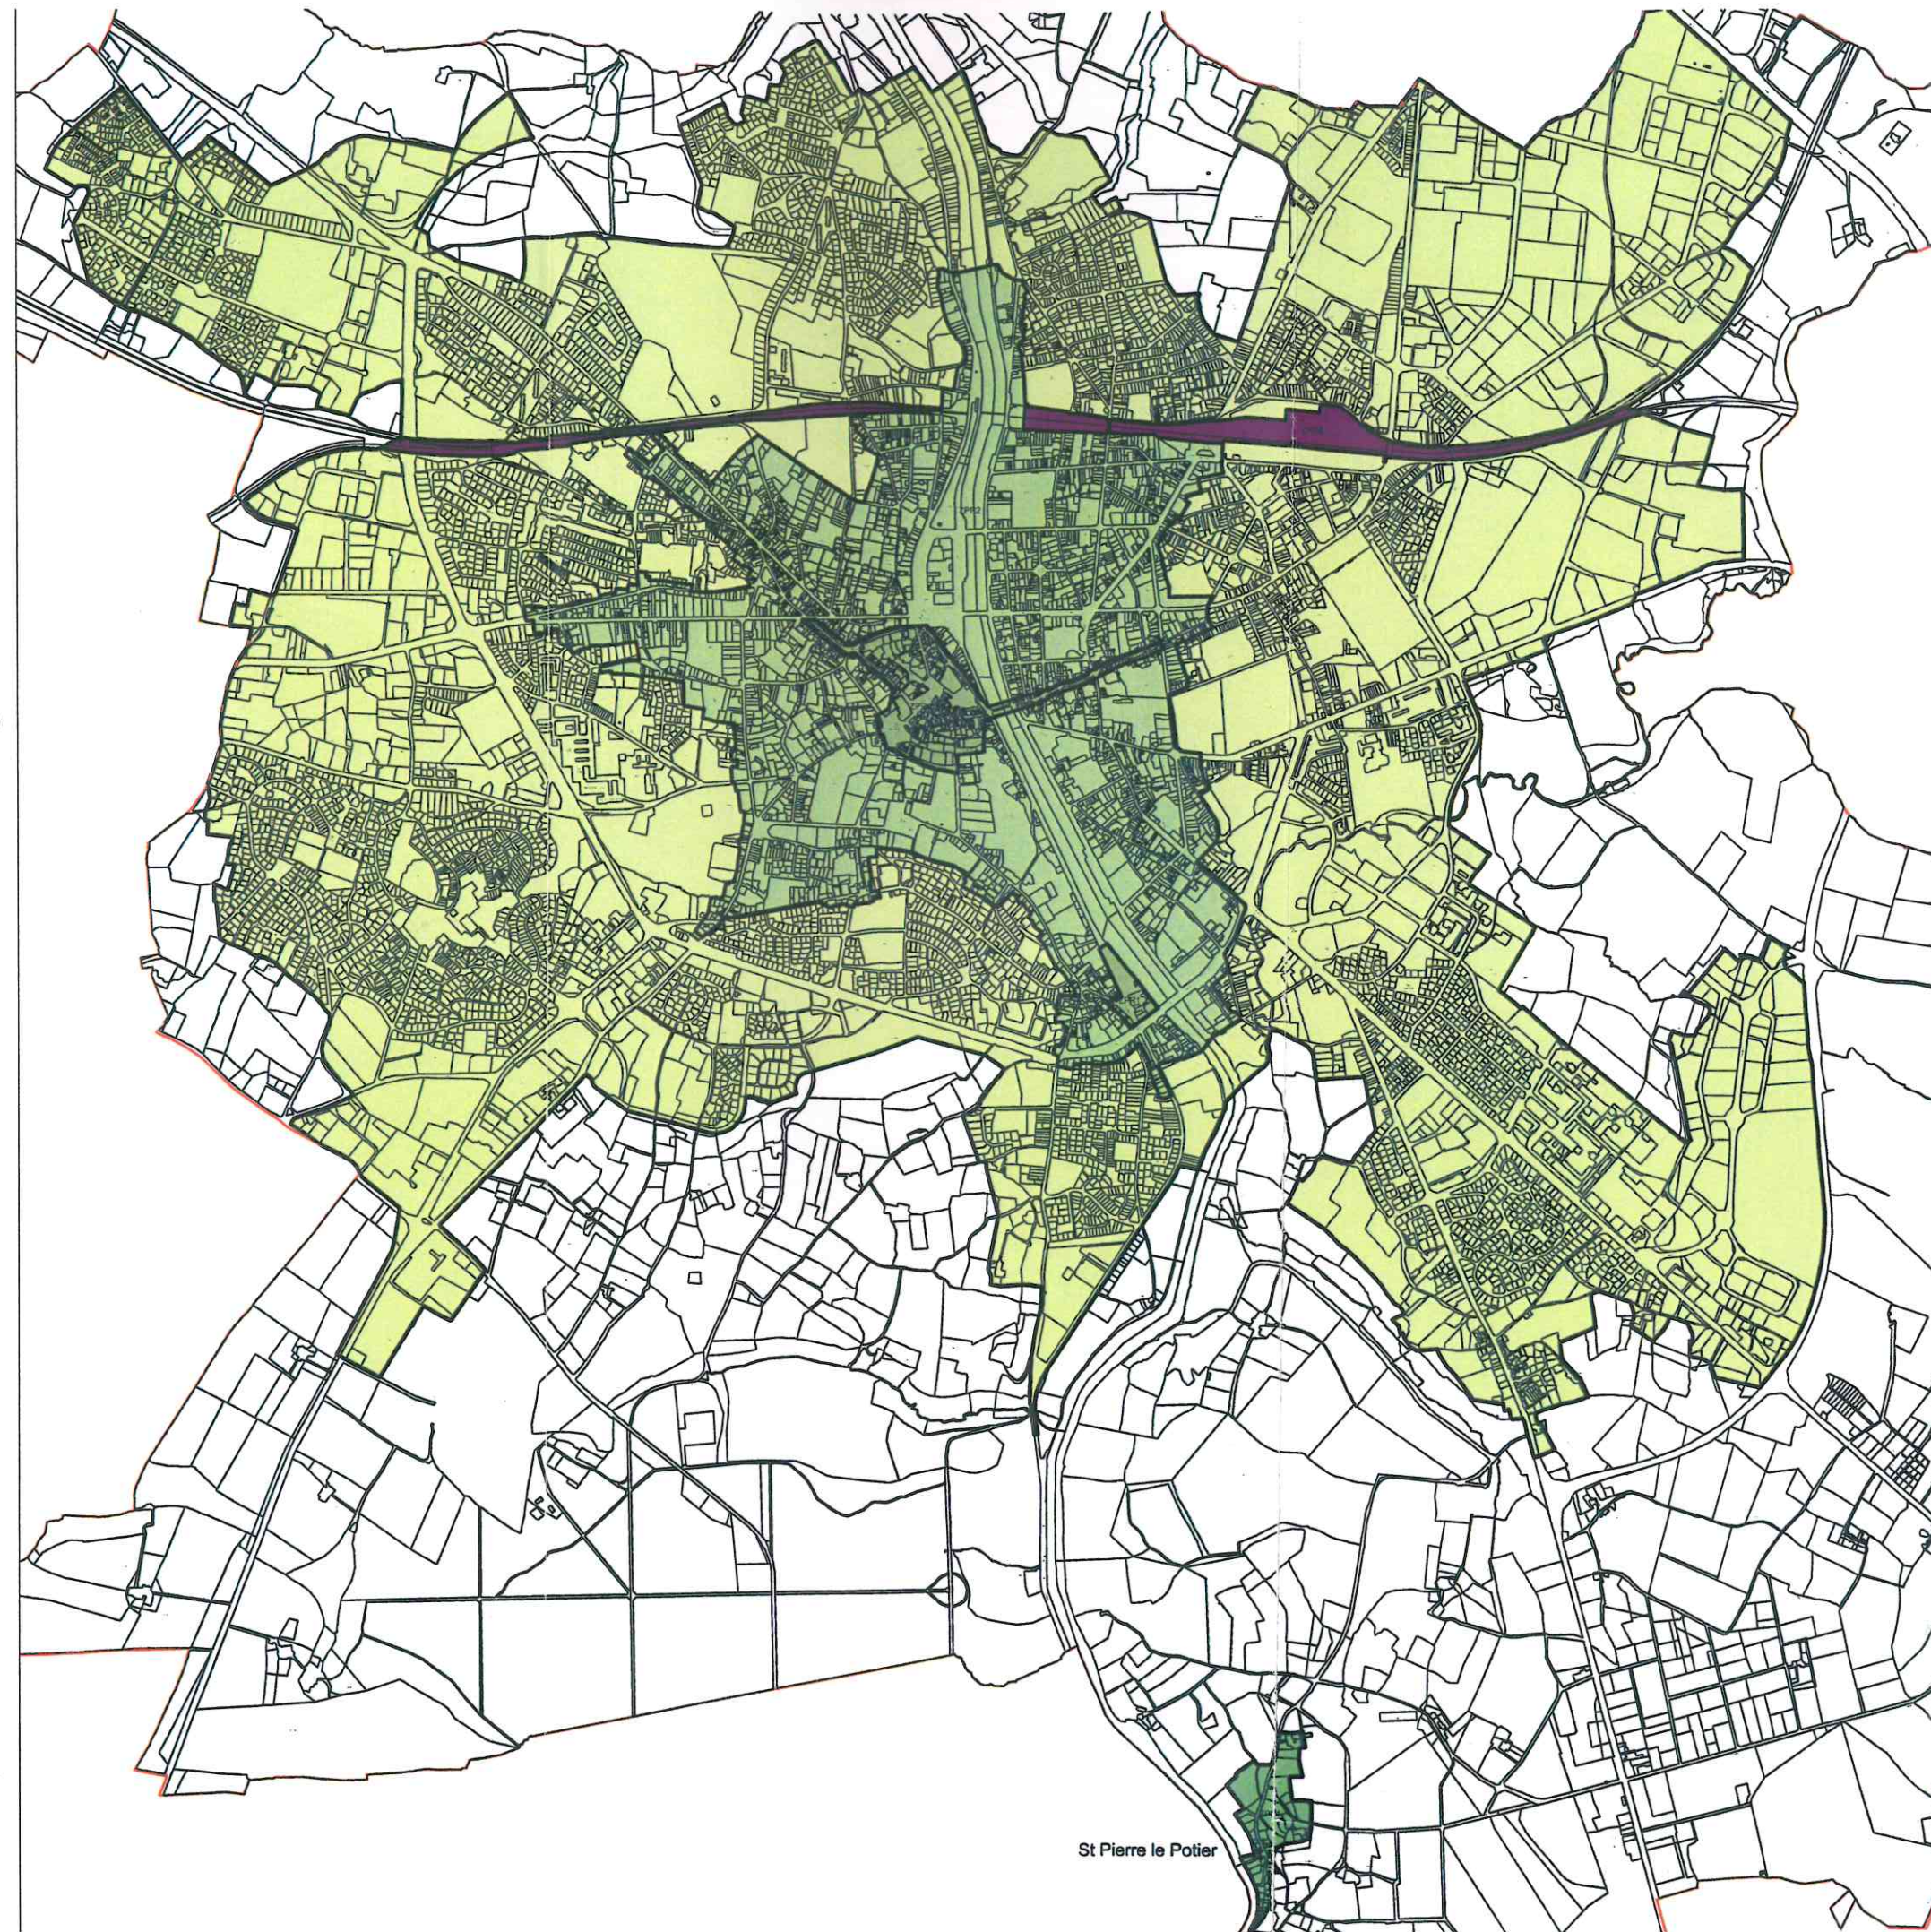

St Pierre le Potier