


PLUi

Plan Local d'Urbanisme Intercommunal

**6B.6 Le règlement local de publicité
élaboré en application de l'article L. 581-14
du code de l'environnement.**

Arrêt	Enquête publique	Approbation
Vu pour être annexé à la délibération n°..... du.....	Vu pour être annexé à la délibération n°..... du.....	Vu pour être annexé à la délibération n°..... du.....

6 Annexes

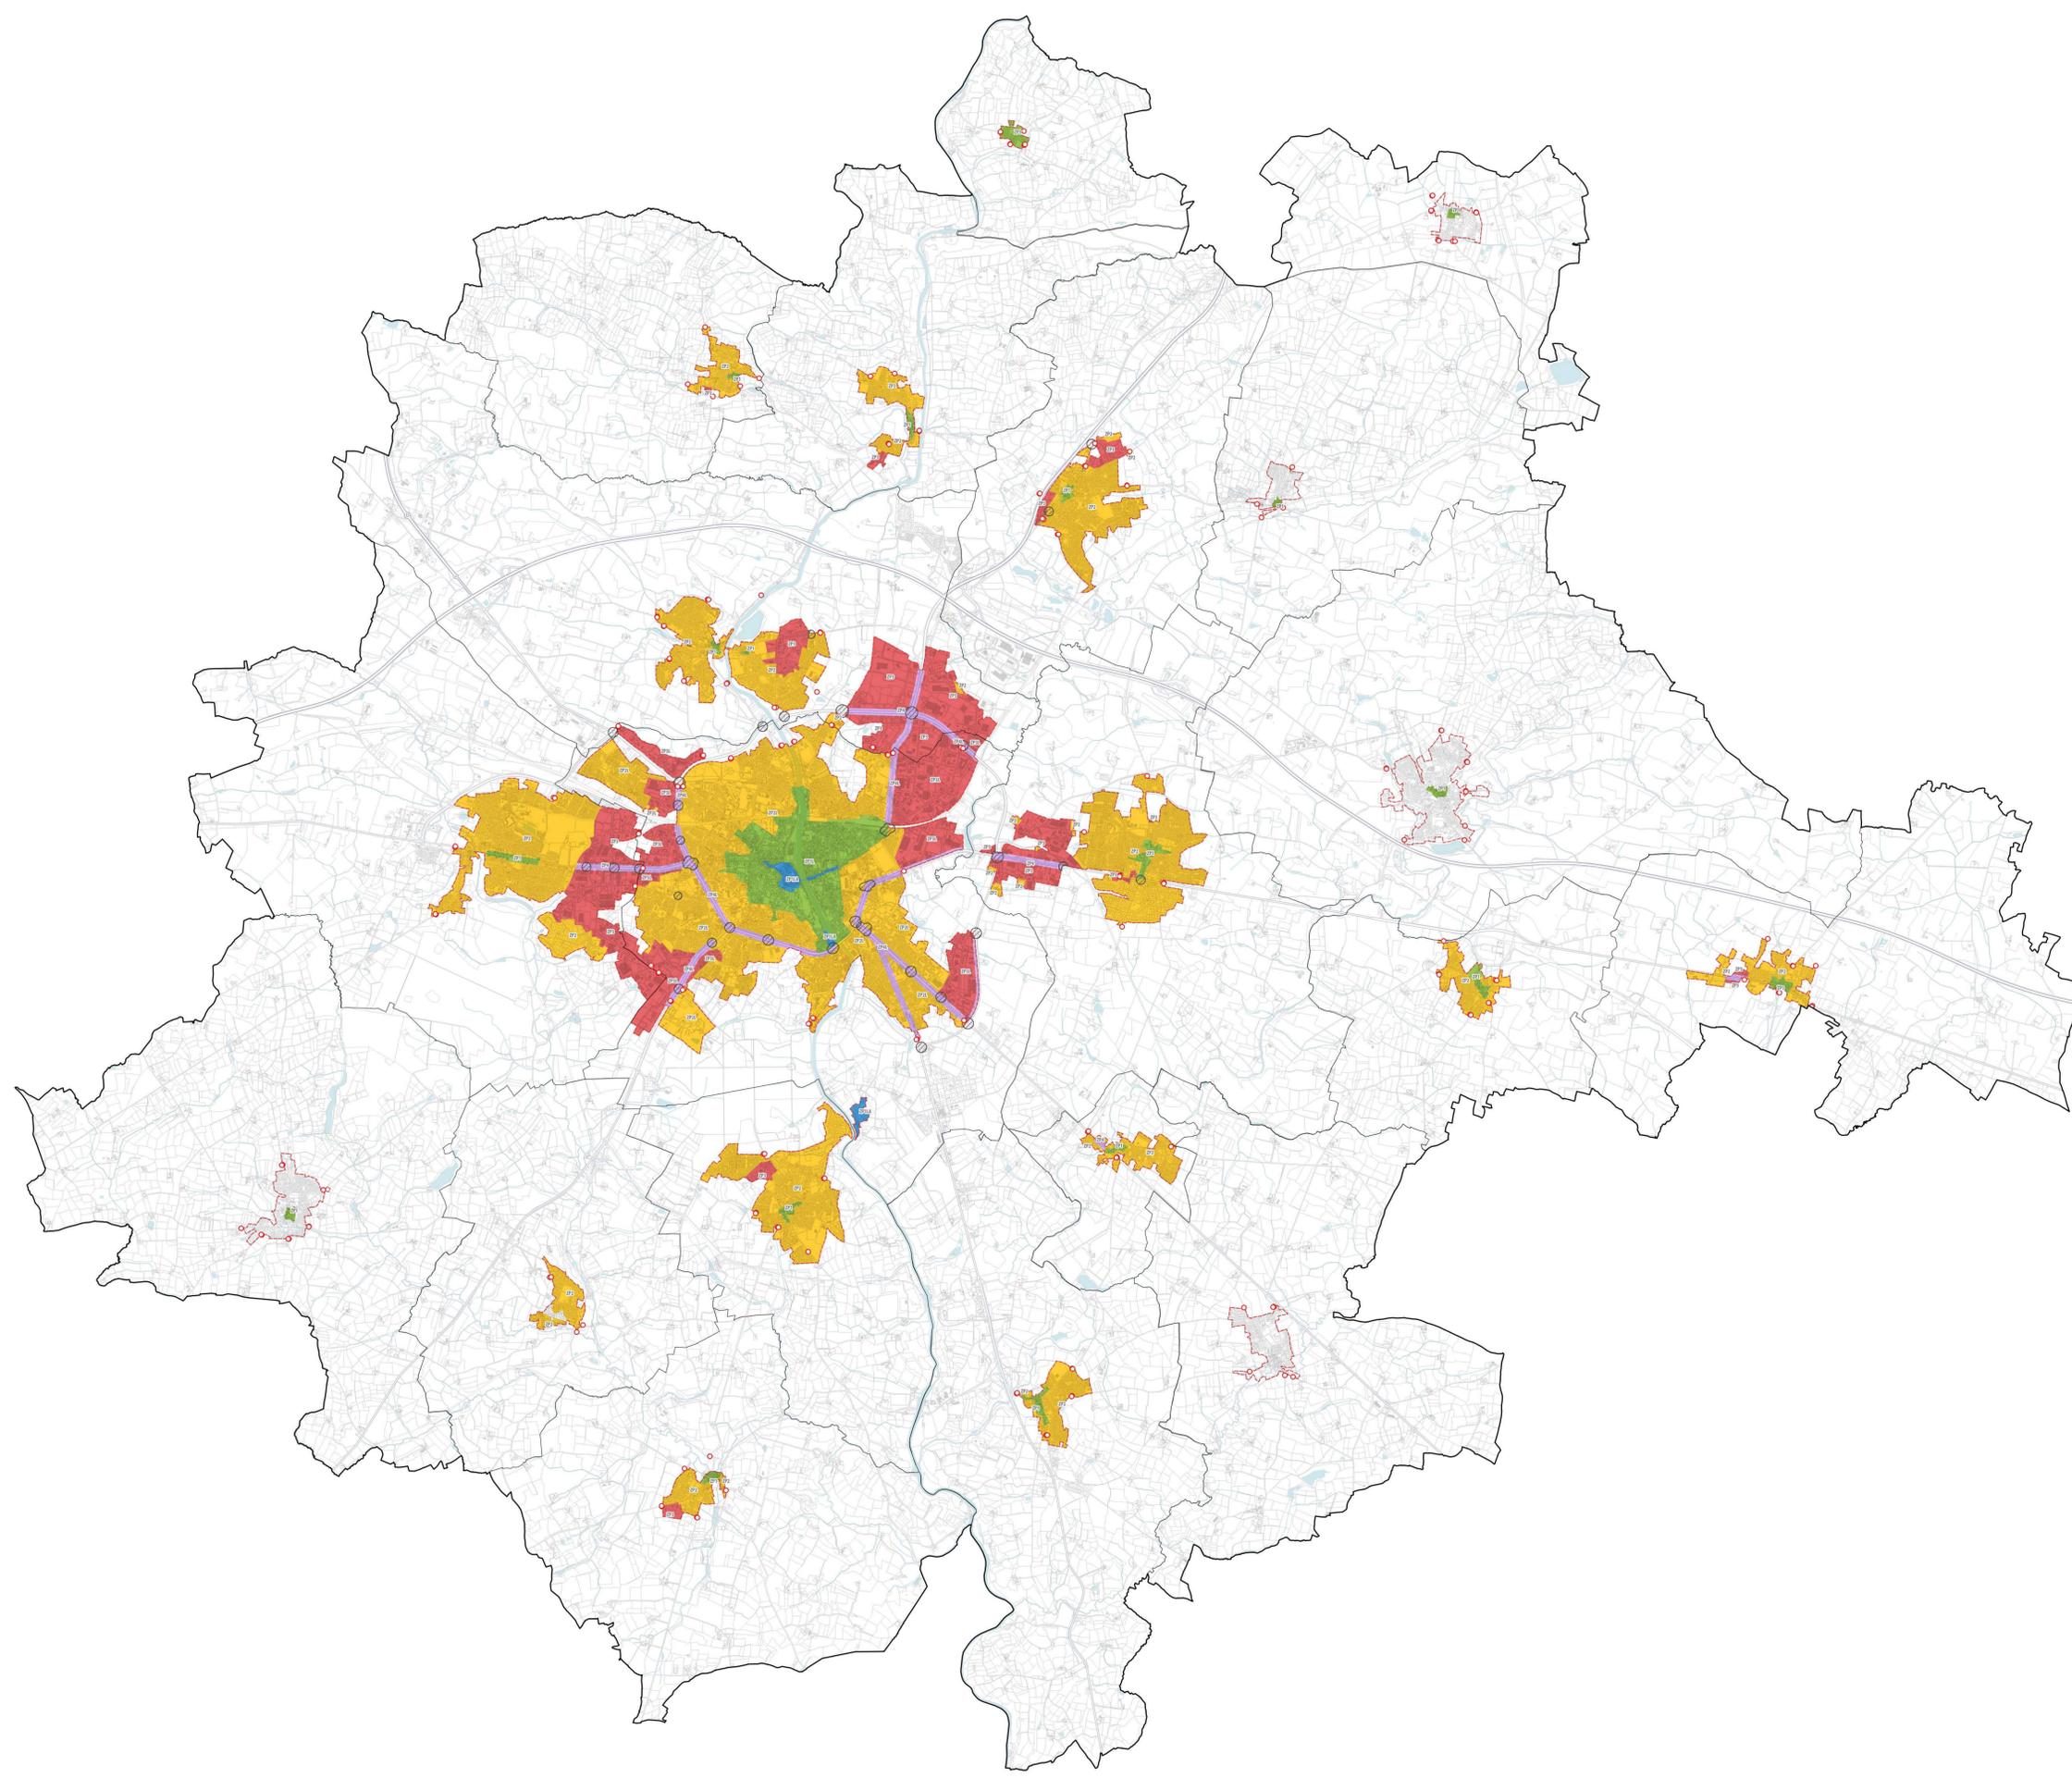

6B.6 Zonage RLPI

- Panneaux d'entrée de ville
- - - Limites d'agglomération
- ZP1A
- ZP1 et ZP1L
- ZP2 et ZP2L
- ZP3 et ZP3L
- ZP4 et ZP4L
- ▨ Tampons ronds-points et carrefours - 50m
- ▨ Tampons entrées de ville - 100m

