PRO

LAVAL AGGLO

Avenue Chanzy - Liaisons cyclables

Plan de bordures-revêtements
Planche 1 sur 2

OKARÉ

1/200

M2538.4

Indice	Modification(s)	Date	Établi par	Validé par
A	Établissement du document	08/04/2026	MG	MP

Agence de Rennes - 02 23 47 04 90 contact@okare.bzh | www.okare.bzh

Légende
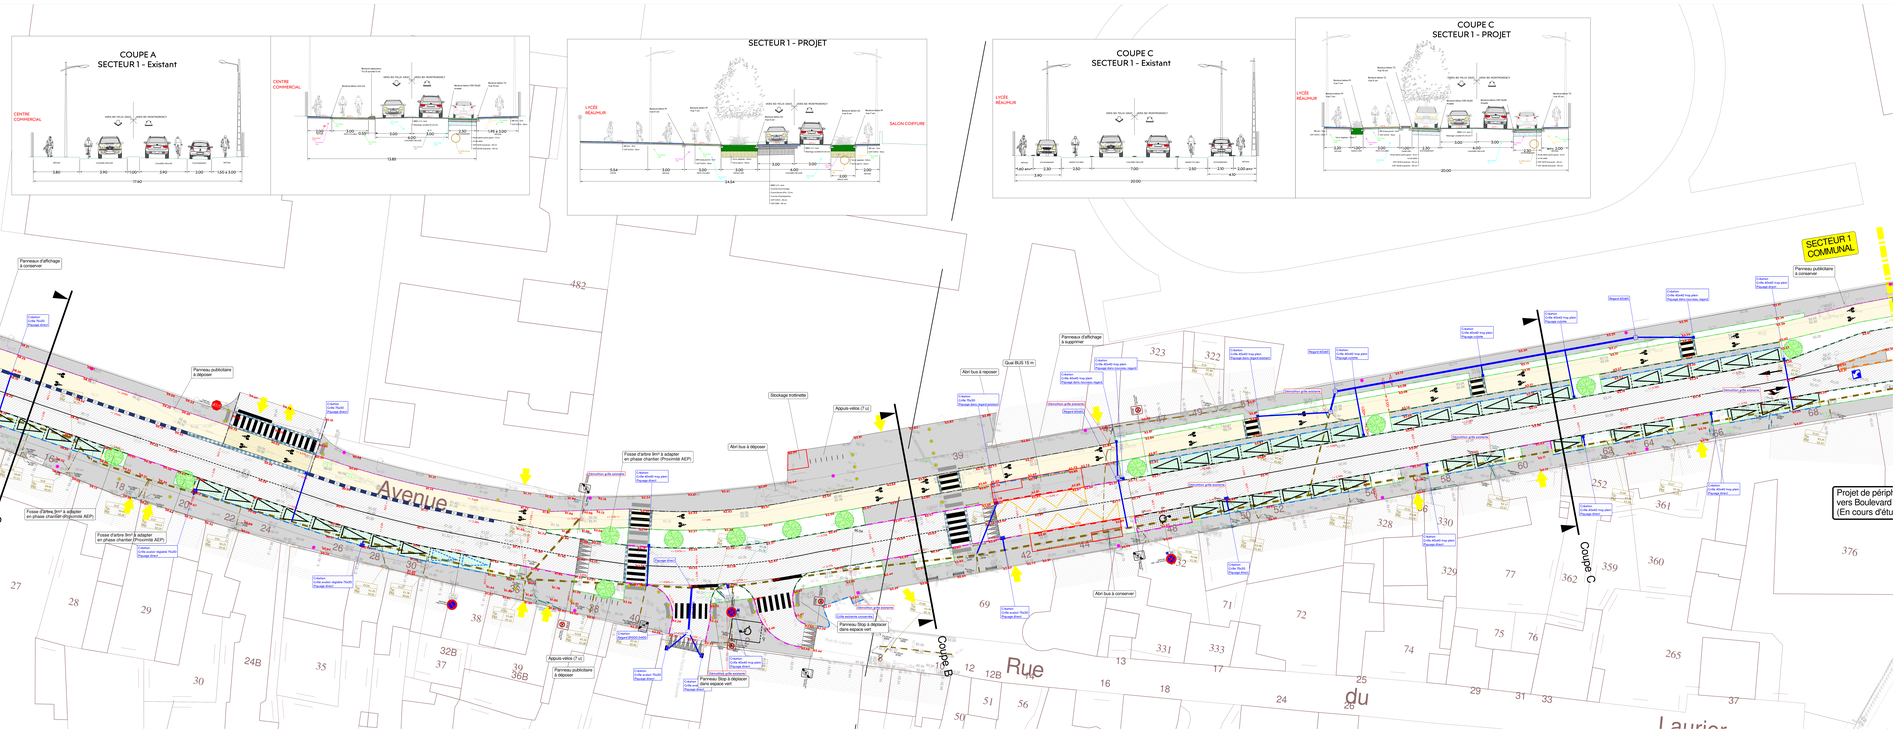
- Chaussée enrobé noir
- Stationnement pavés joint gazon
- Stationnement pavés joint béton
- Trottoir enrobé noir
- Piste enrobé granulats clairs poncé
- Pavés coulés sur matrice résine gravillonnée
- Pavés collés pierre naturelle mince 2 cm
- Résine gravillonnée pépite ocre
- Résine gravillonnée pépite grise
- Bordure T3 béton vue 18 cm
- Bordure T2 béton vue 10 cm
- Bordure T2 béton vue 5 cm
- Bordure T2 béton vue variable
- Bordure T2 béton vue 2 cm
- Bordure CR3 béton 15x20 vue 0 cm
- Bordure A2 béton vue 5 cm
- Bordure mini A2 béton vue 2 cm
- Bordure P1 béton vue 7 cm
- Bordure P1 béton vue 0 cm
- Bordure I1 béton vue 13 cm
- Bordure collée 14x20x5 cm
- Bordure vélos TU13 coulé ancré - L:55 cm
- Bordure vélos béton - L: 27 cm