


PLUi

Plan Local d'Urbanisme Intercommunal

4.2.SAINT-BERTHEVIN

Arrêt	Enquête publique	Approbation
Vu pour être annexé à la délibération n°..... du.....	Vu pour être annexé à la délibération n°..... du.....	Vu pour être annexé à la délibération n°..... du.....

4 Règlement graphique

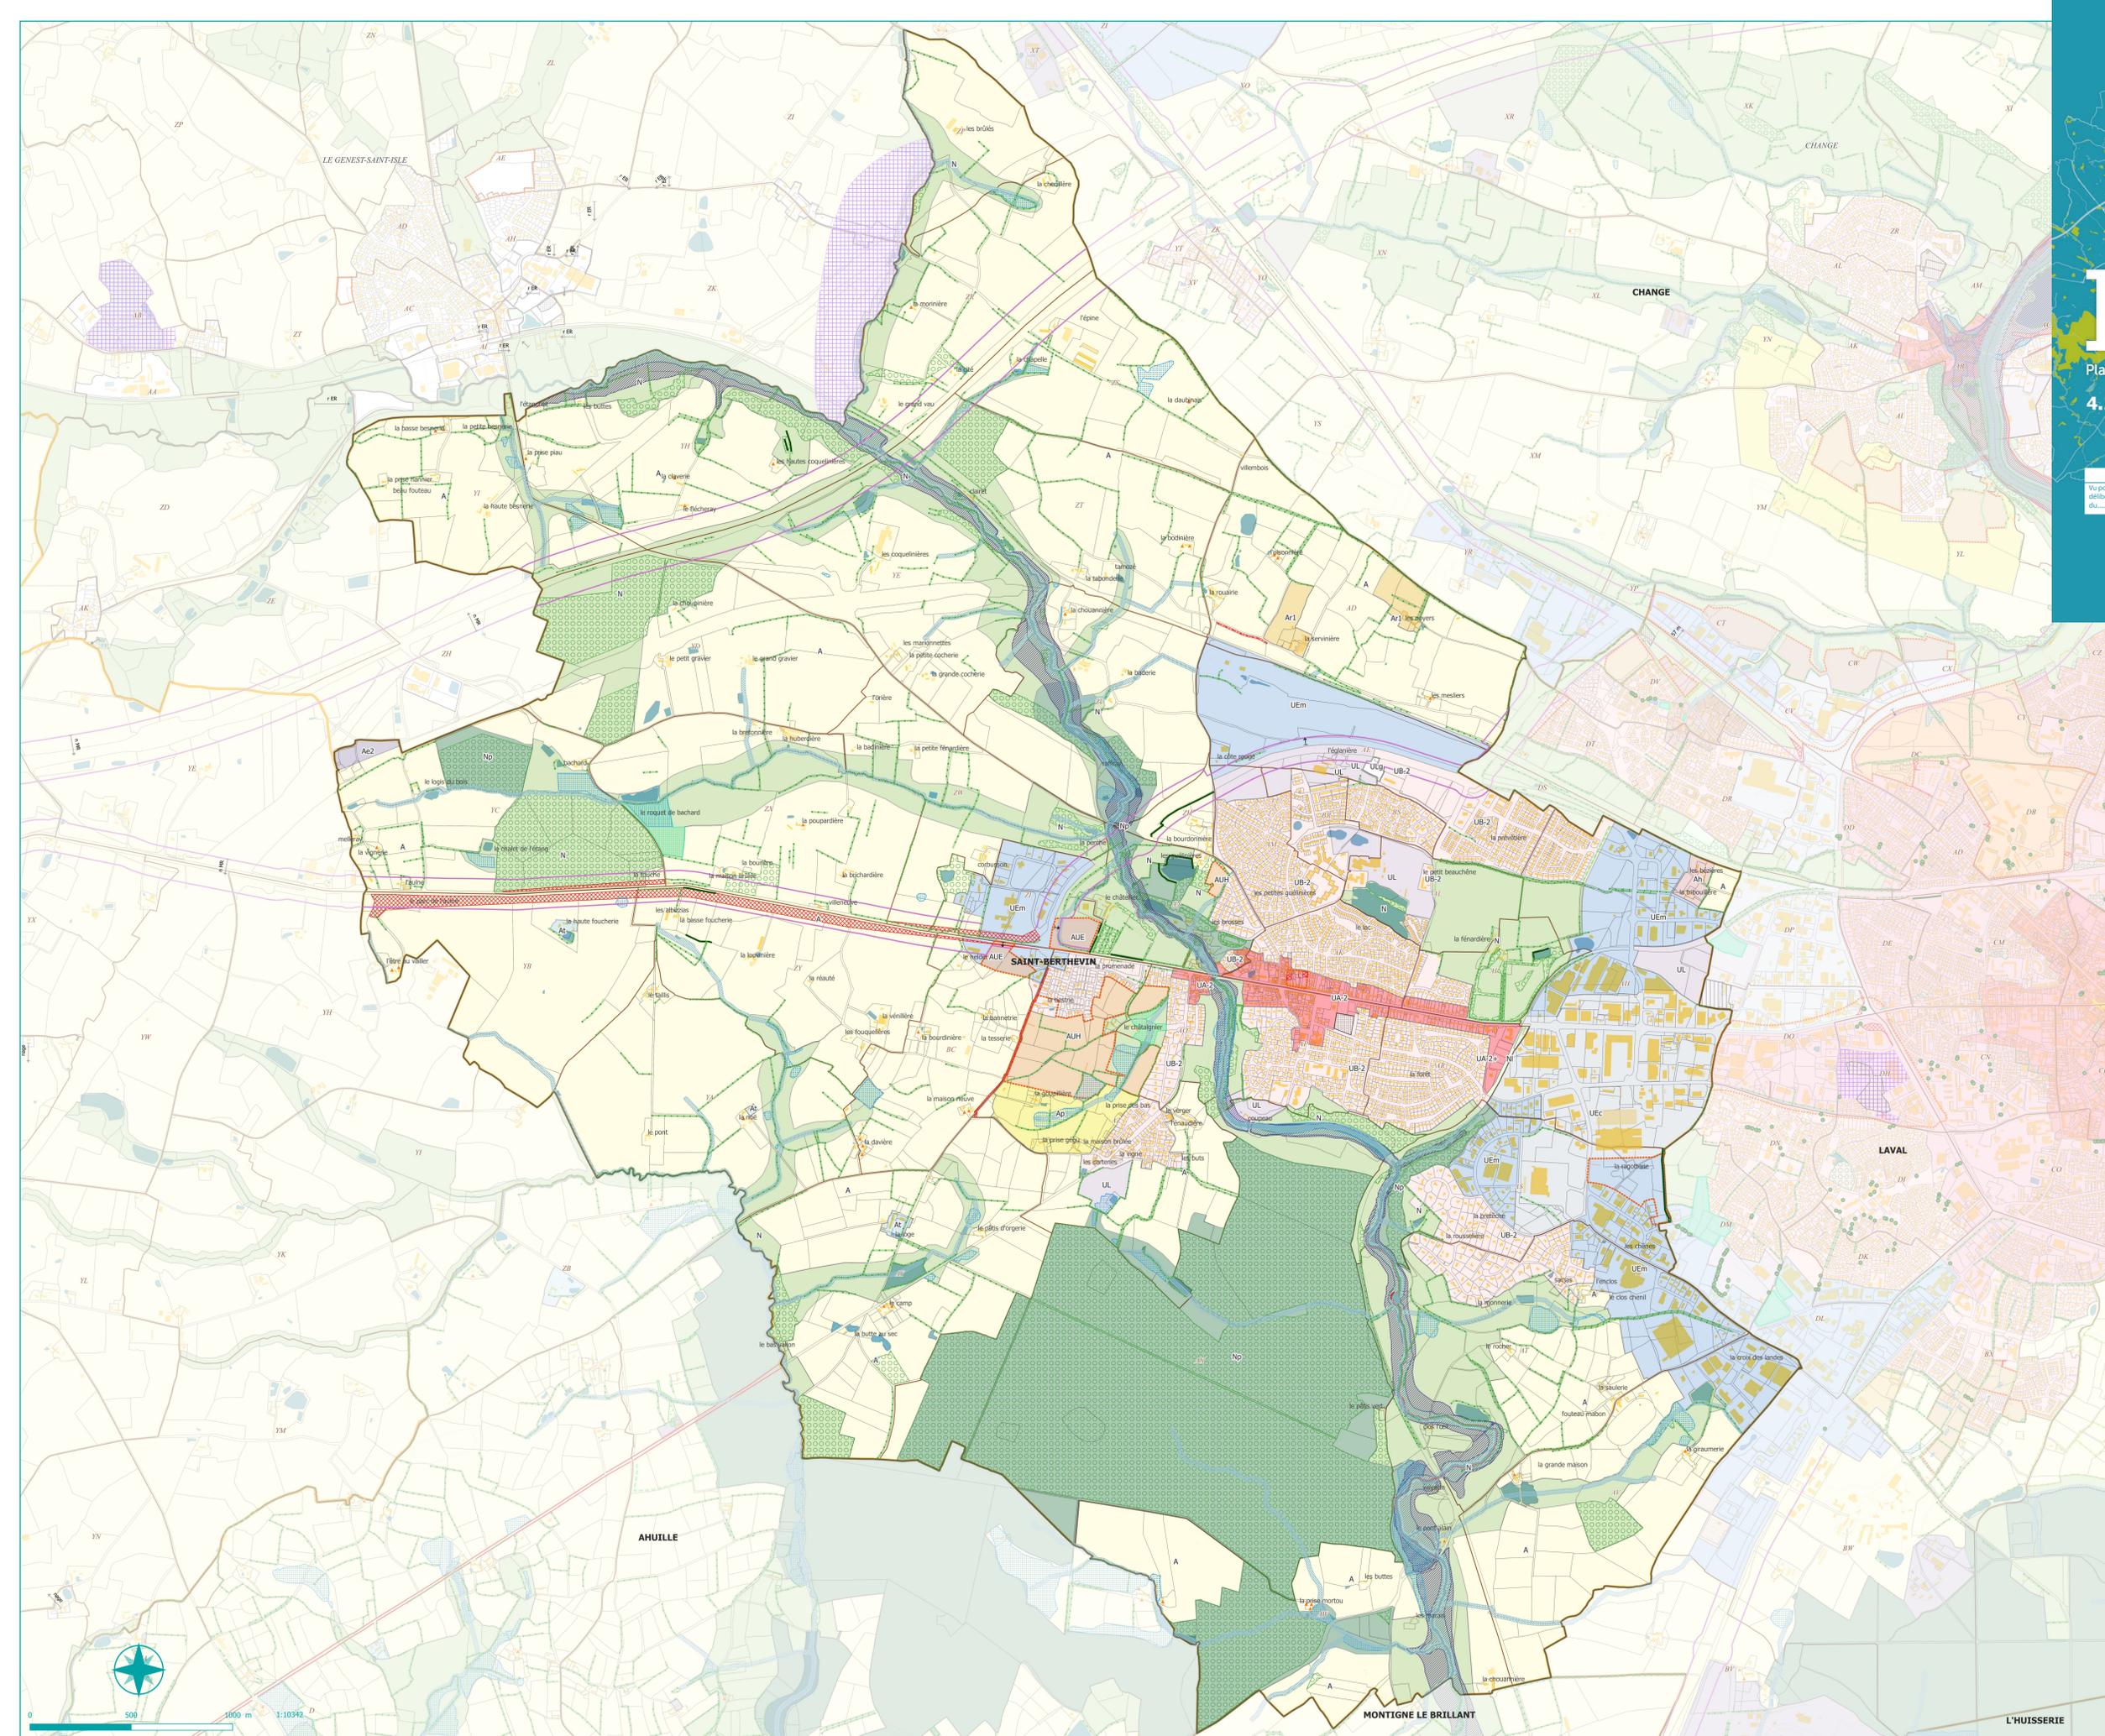

Zones et secteurs

— Limites de zones et secteurs

UA-1/UA-2/UA-3/UA-4	UH-1/UH-2	Ae2r/Nr
UR	UL	A
UB-1	ULg	Ap
UB-2	UEm	Ah/Nh
	UEt	Ae/Ne
	UEc	Ag/Ng
	UEg	At/Nt
	U-OAPR	Ar/Nr
	N	AI/NI
	Np	
	Nc	

Emplacements réservés

N°	Aire (m²)	Destination	Bénéficiaire
1	6196	Cheminement piétonnier en rives du Vicoin	Commune
2	2114	Cheminement piétonnier en rive droite du Vicoin - secteur de Pontal	Commune
3	643	Création d'un jardin public secteur la Métairie du Bourg	Commune
4	560	Création d'un parking rue du Relais	Commune
5	2154	Cheminement piétonnier en rive droite du Vicoin - secteur des Brosses	Commune
6	3659	Élargissement et repavage du Chemin Neuf - secteur de la Bestrie	Commune
7	14694	Mise à deux voies de la RD 57	CD 53
8	1894	Création d'un cheminement piétonnier	Commune

