


PLUi

Plan Local d'Urbanisme Intercommunal

6B.6 Le règlement local de publicité élaboré en application de l'article L. 581-14 du code de l'environnement.

Arrêt	Enquête publique	Approbation
Vu pour être annexé à la délibération n°..... du.....	Vu pour être annexé à la délibération n°..... du.....	Vu pour être annexé à la délibération n°..... du.....

6 Annexes

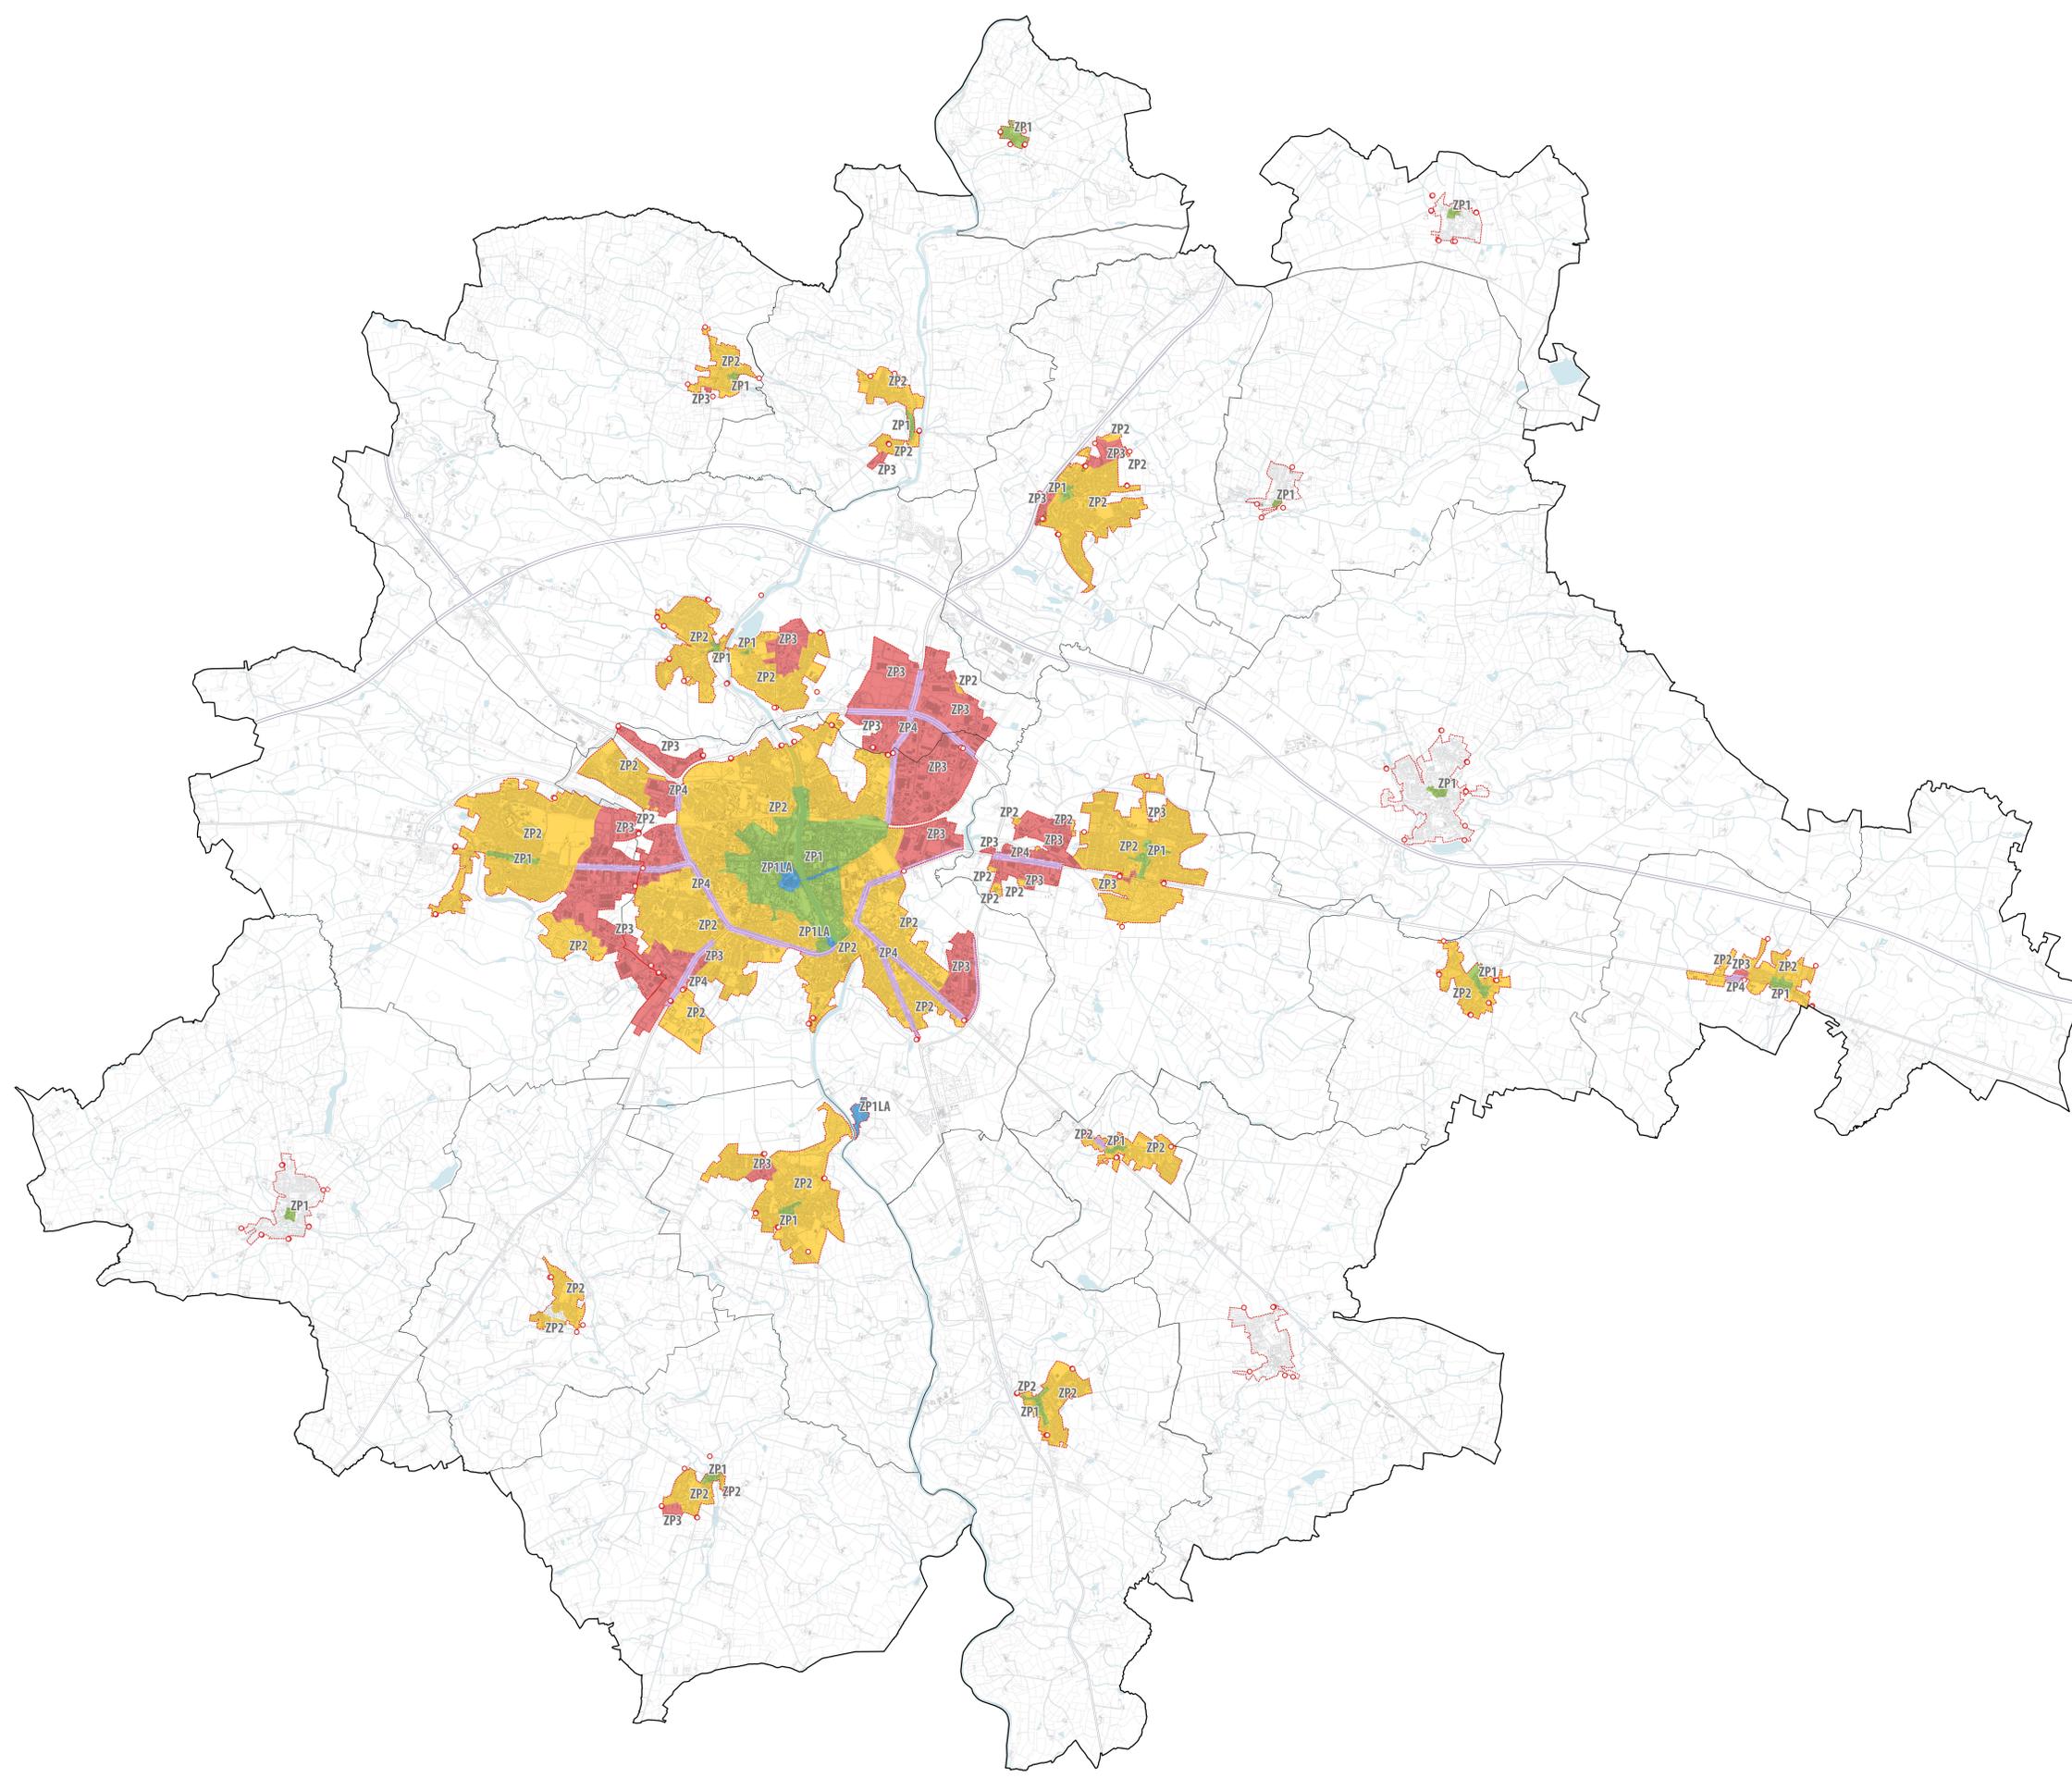

6B.6 Zonage RLPI

- Limites d'agglomération
- Panneaux d'entrée de ville
- ZP1LA
- ZP1 et ZP1L
- ZP2 et ZP2L
- ZP3 et ZP3L
- ZP4 et ZP4L
- Tampons ronds-points et carrefours - 50m
- Tampons entrées de ville - 100m

