


ZONE DEPÔT CIMETIÈRE
40,00 m x 20,00 m

PARCELLE N°43
Surface = 15 423,00 m²

Cimetière paysager

Allée de Grèce

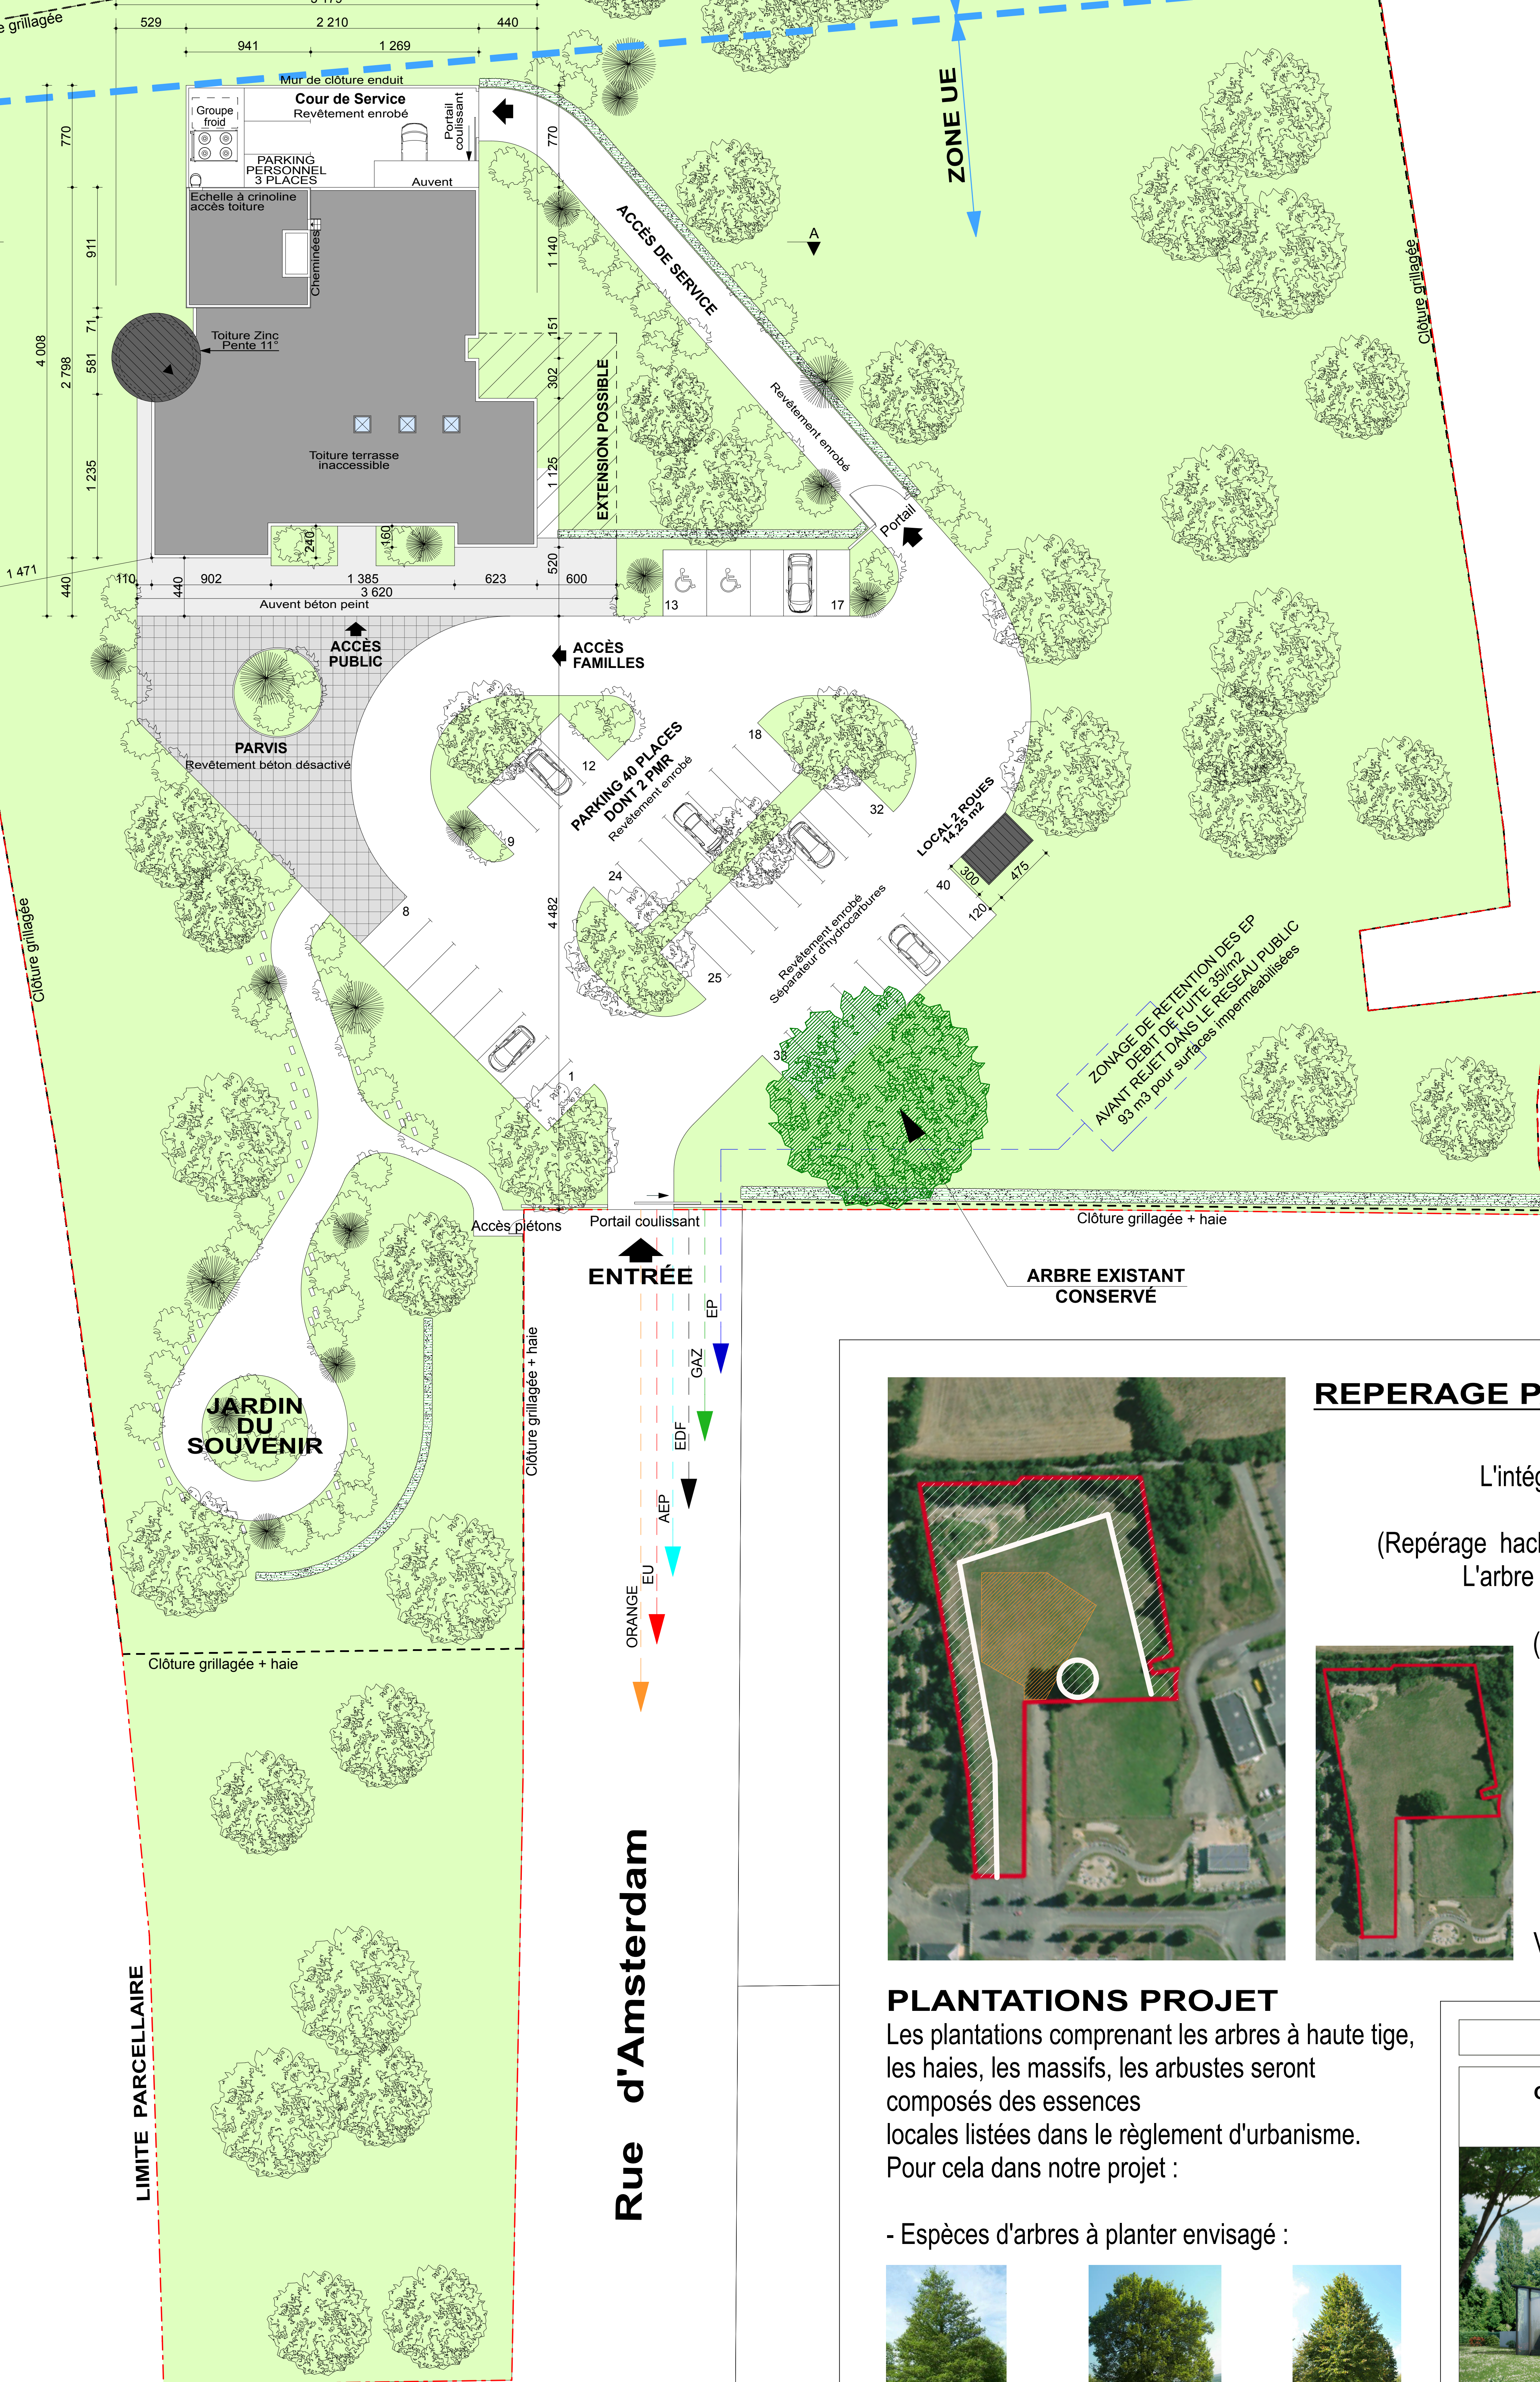


ENTRÉE
ORANGE EU
AEP
EDF
GAZ
EP
Rue d'Amsterdam

REPERAGE PAYSAGER

PARCELLE EXISTANTE

L'intégralité des essences végétales existantes sur le terrain sont conservées (Repérage hachure blanche sur vue aérienne du terrain) L'arbre à haute tige situé à l'entrée de la parcelle est conservé. (Hachure orange = implantation du projet)

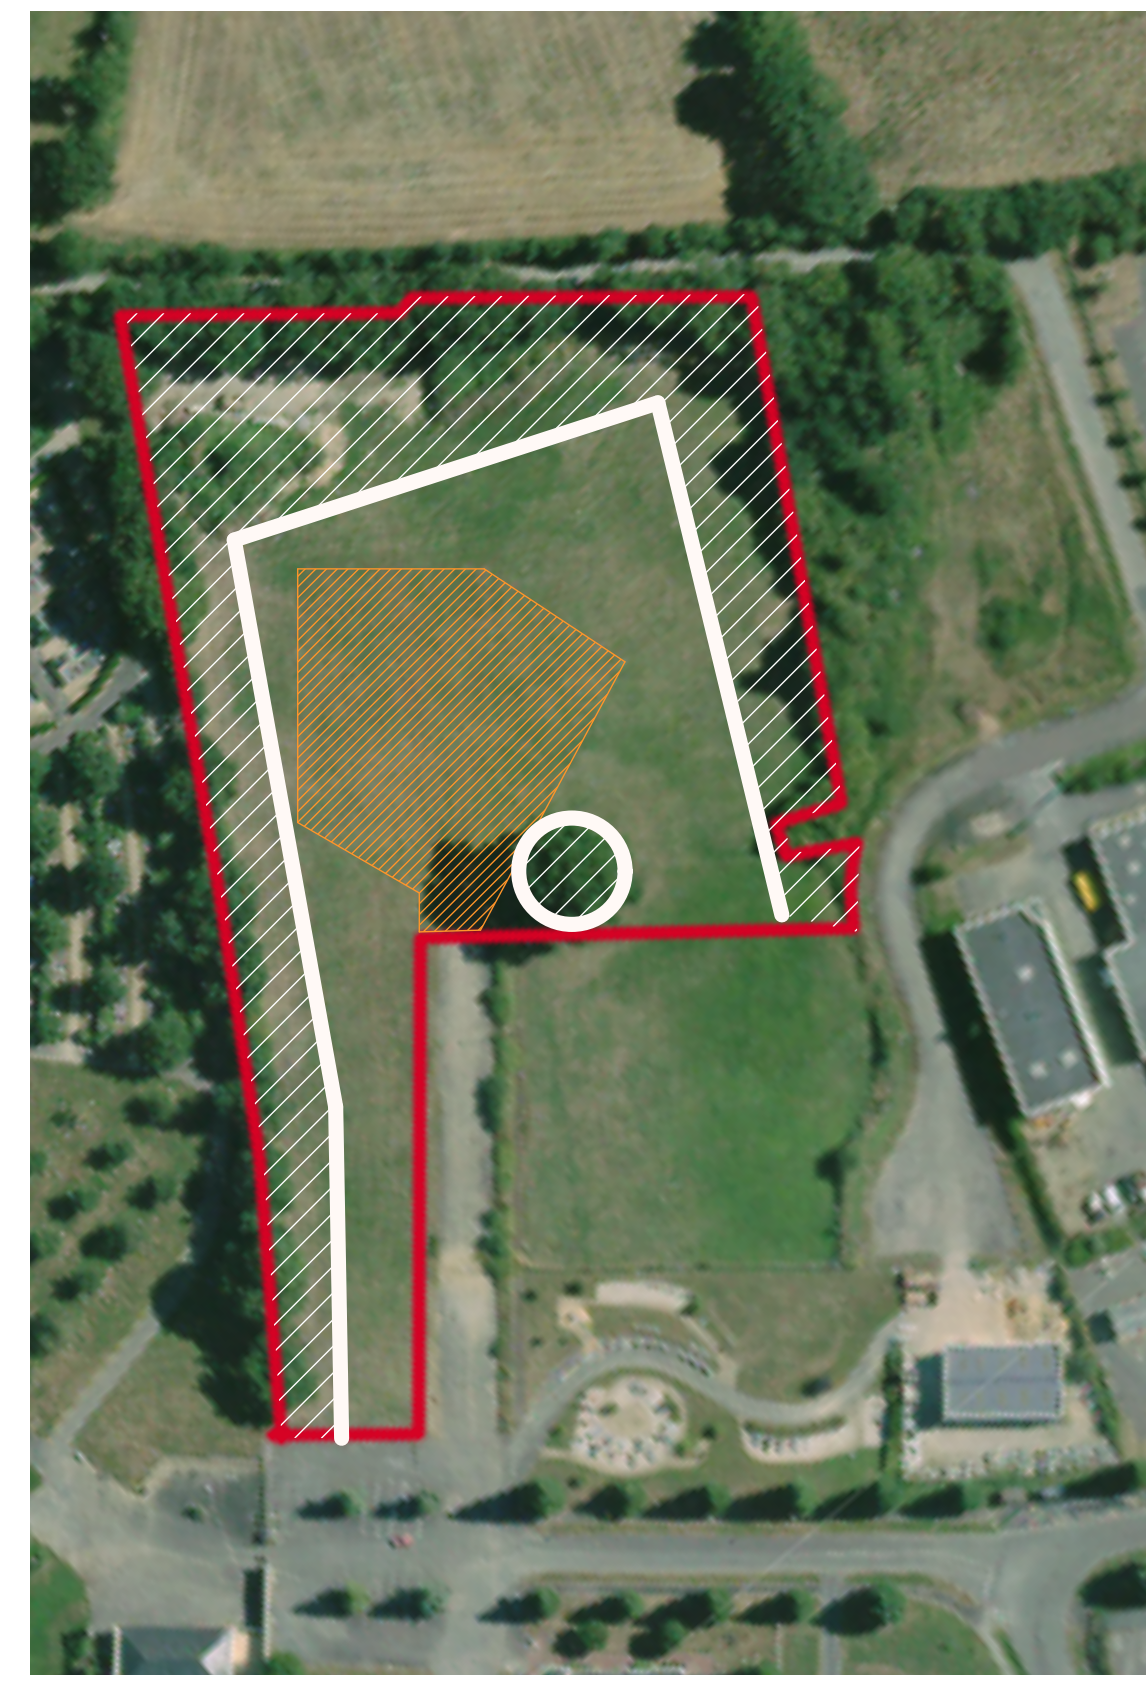

Vue aérienne actuelle du terrain

PLANTATIONS PROJET

Les plantations comprenant les arbres à haute tige, les haies, les massifs, les arbustes seront composés des essences locales listées dans le règlement d'urbanisme. Pour cela dans notre projet :

- Espèces d'arbres à planter envisagé :



Aulne Glutineux



Erable Champêtre



Tilleul à petites feuilles

- Composition pour les haies envisagée :



Aubépine



Cognassier du Japon



Fusain d'Europe



Laurier



Berberis Juliana



Eleagnus Ebbingeu

O.G.F.

CONSTRUCTION D'UN CREMATORIUM
POUR LA COMMUNAUTE D'AGGLOMERATION DE LAVAL
Rue d'Amsterdam - 53 000 LAVAL



Maîtrise d'Ouvrage
OGF

31, rue de Cambrai
75946 PARIS Cedex 19
Tél : 01 55 26 54 00 - Fax: 01 55 26 57 75

Maîtrise d'Oeuvre
AAJ
ATELIER D'ARCHITECTURE
ALAIN JANIAUD

33, Rue Pierre Joigneaux, 92600 ASNIERES / SEINE
Tél : 01 47 91 40 70 - Fax 01 47 91 06 38
e-mail : contact@janiaud-architecte.com

Dossier de Permis de Construire

PLAN DE MASSE

LAVAl Agglo	DATE	NUMERO	IND.	ECHELLE
	10 Novembre 2017	00.2		1:100